




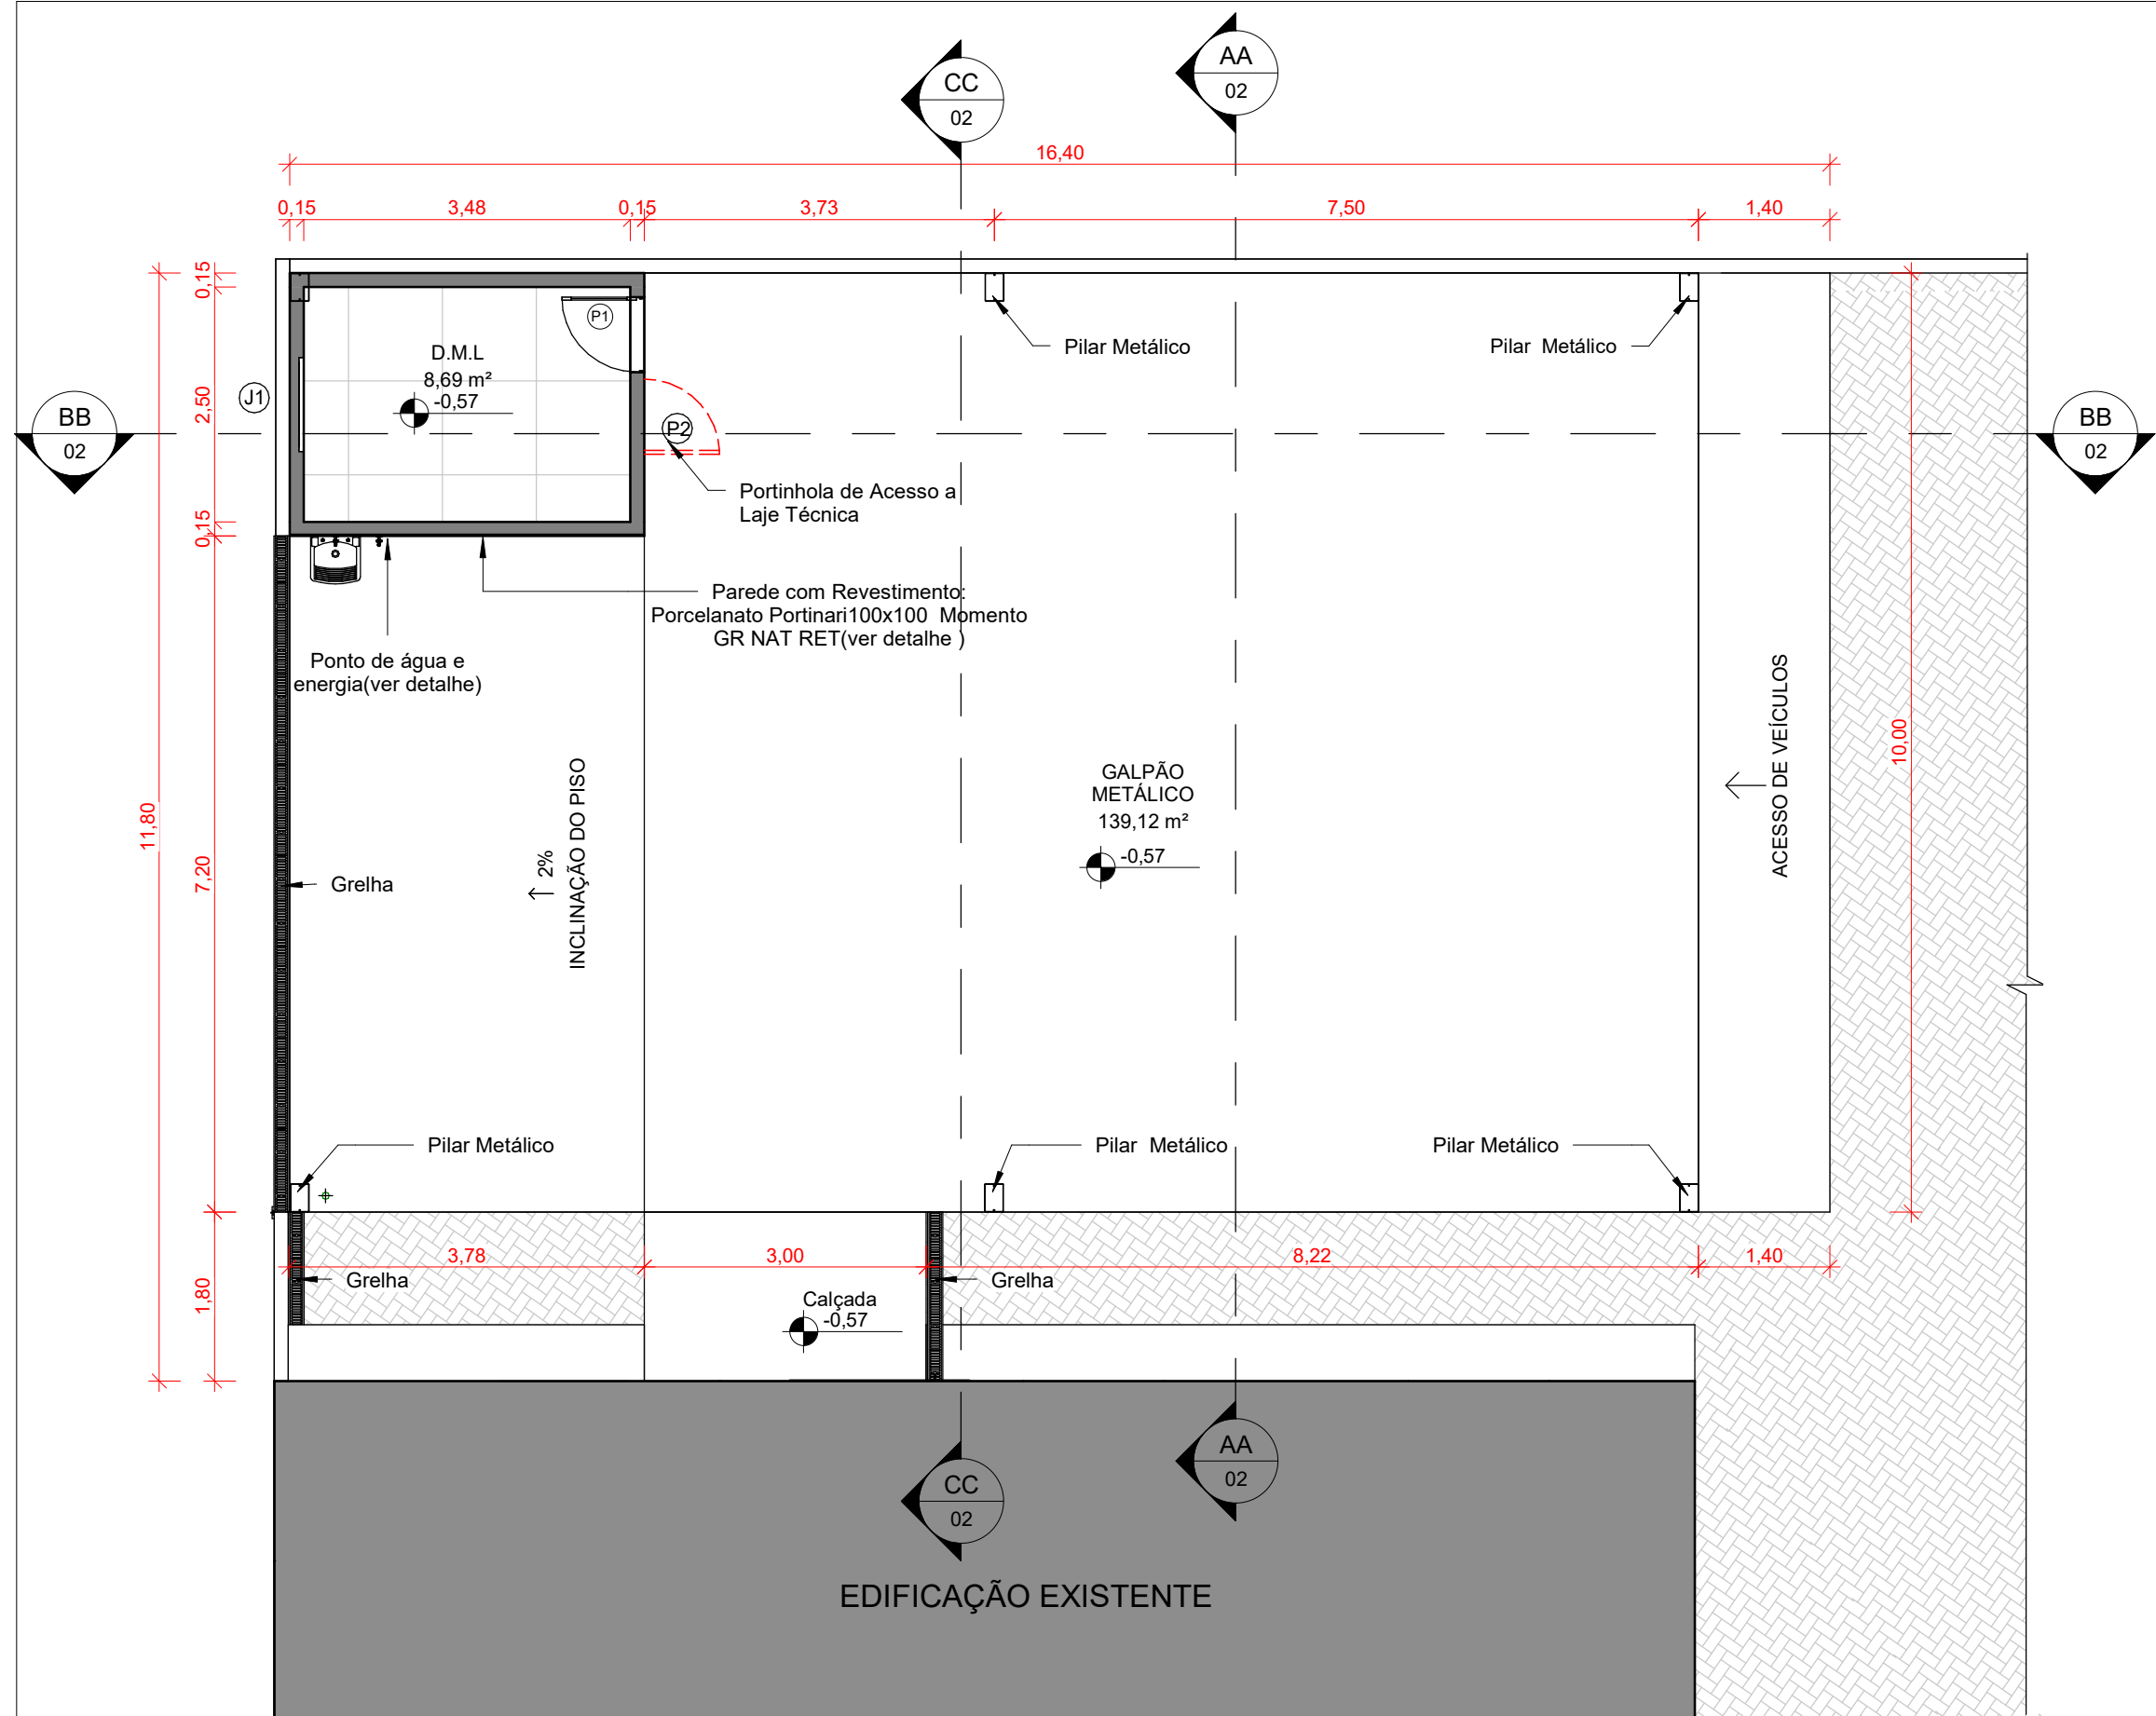


1 PLANTA BAIXA INTERVENÇÃO
1 : 75

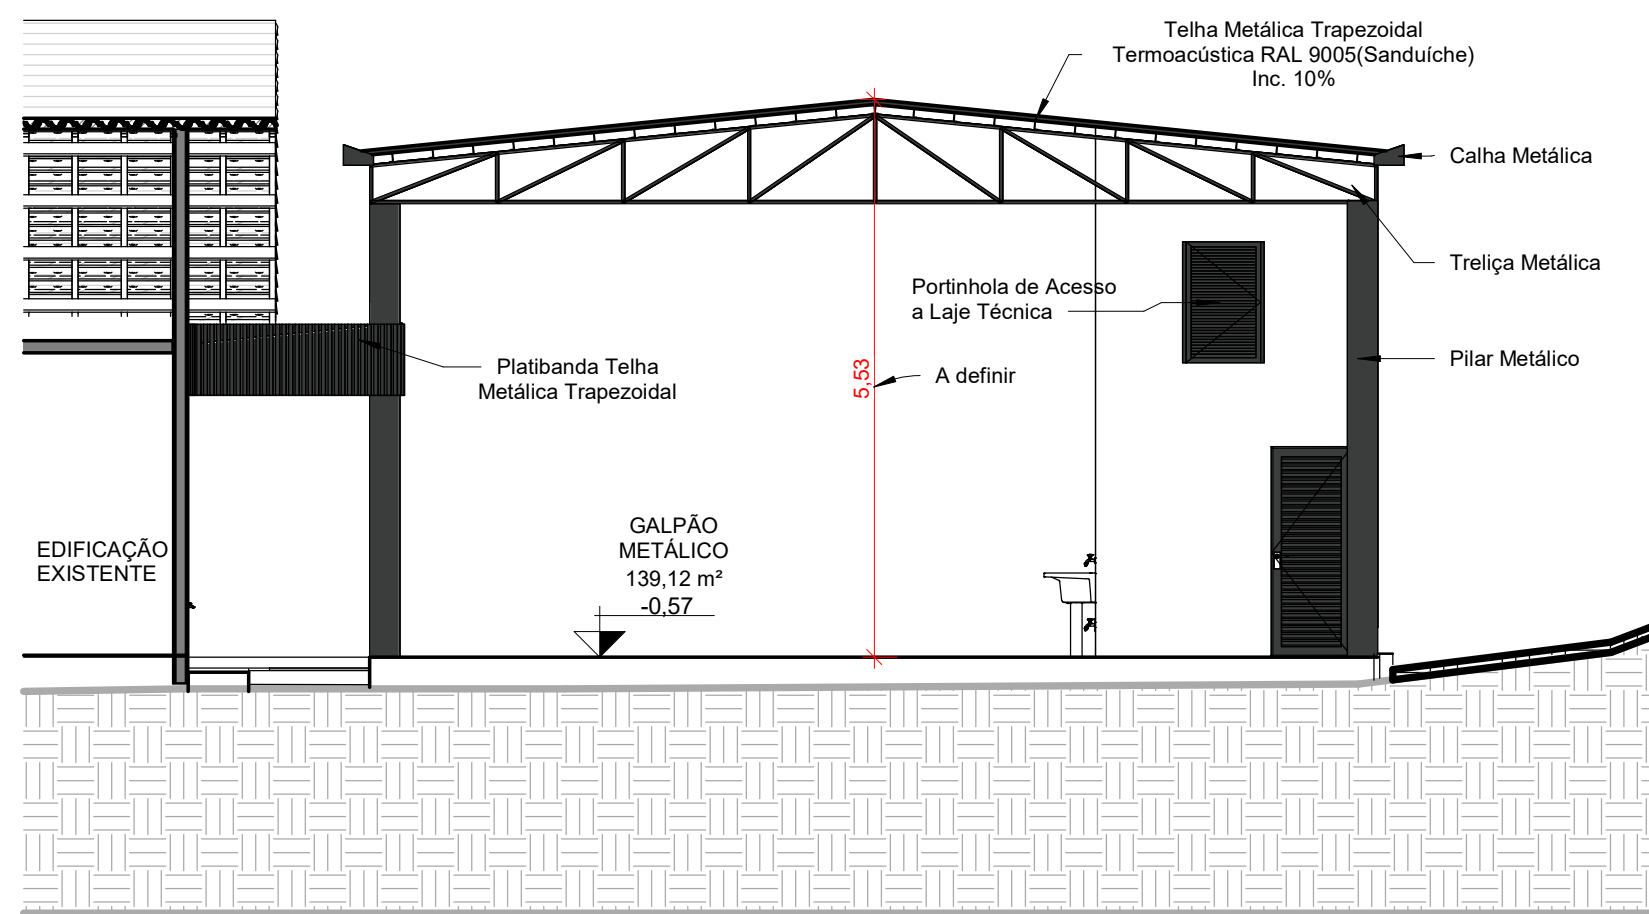


4 CORTE AA
1 : 75

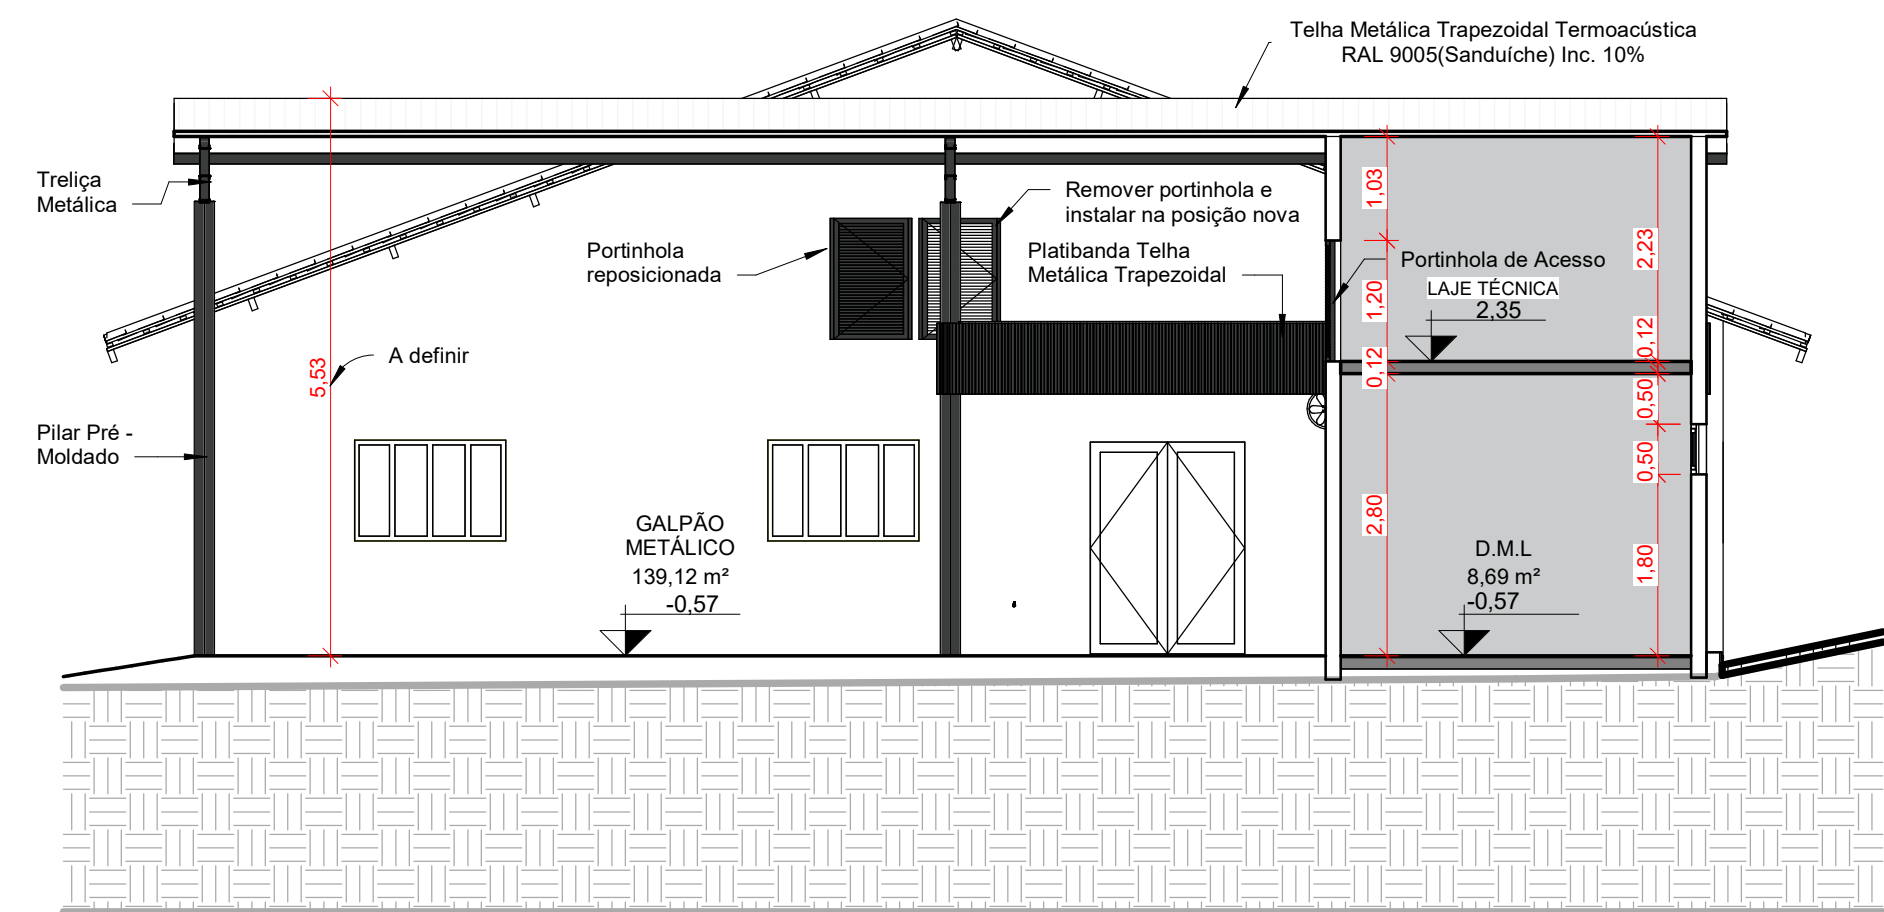

5 CORTE BB
1 : 75

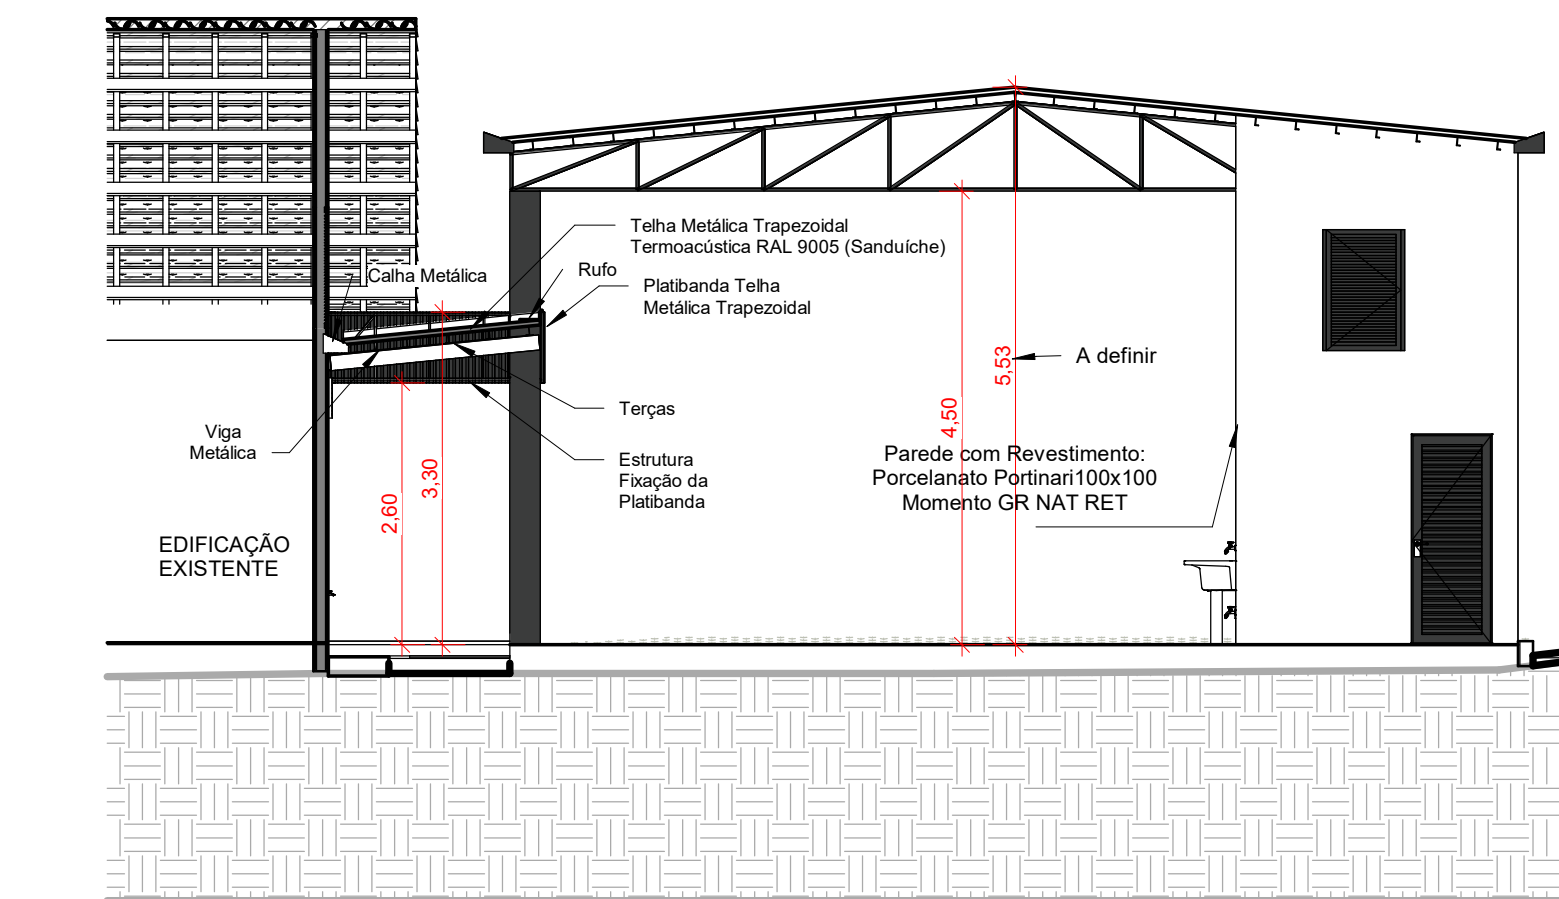

6 CORTE CC
1 : 75

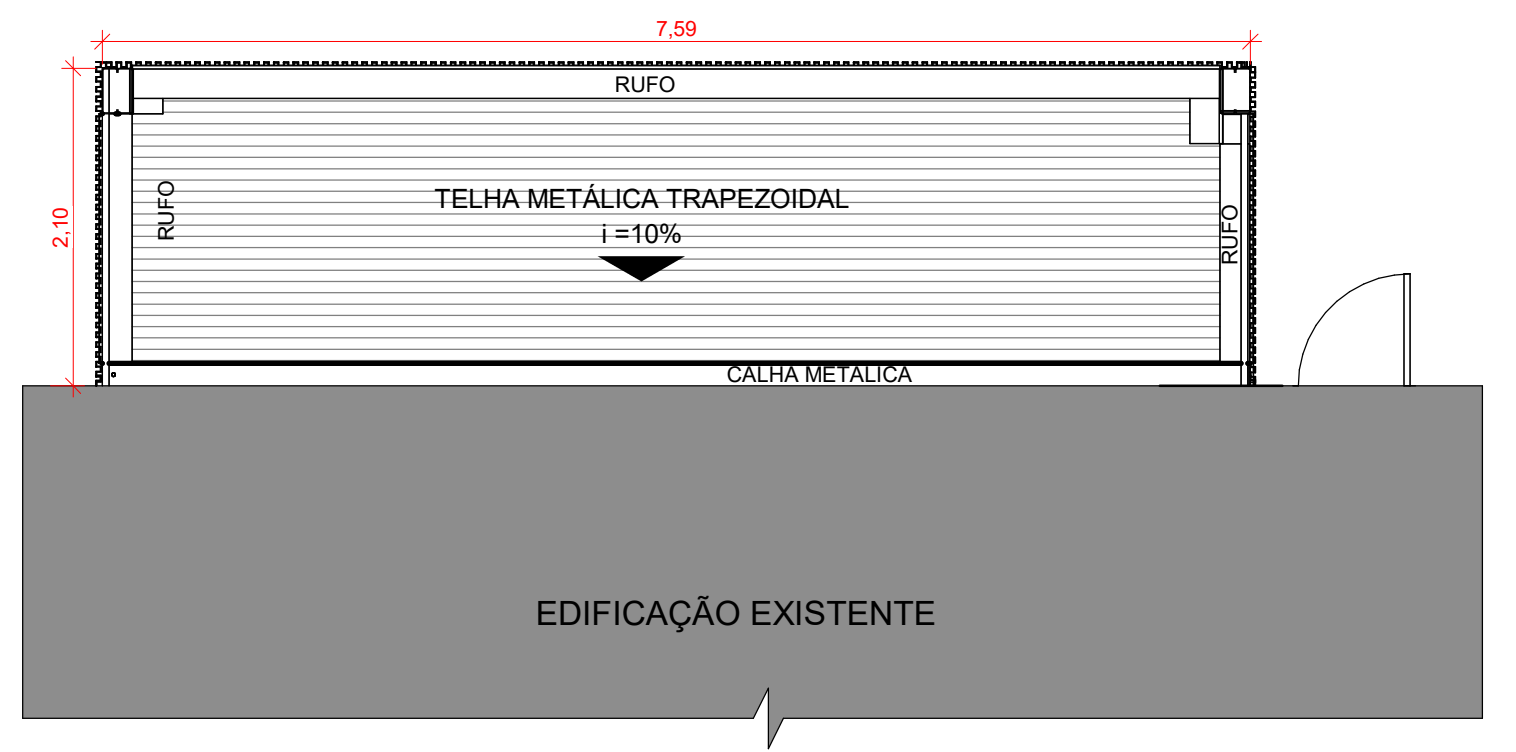

3 PLANTA DE COBERTURA MARQUISE INTERVENÇÃO
1 : 50

TABELA 1- QUADRO DE ÁREAS	
AMBIENTE	ÁREA
D.M.L	8,69 m²
GALPÃO METÁLICO	139,42m²

TABELA 2- QUADRO DE ESQUADRIAS				
JANELAS				
TIPO	AMBIENTE	LARG.	ALT.	PEIT. DESCRIÇÃO
J1	D.M.L	1.00	0.50	1.80 MAXIM-AR ALUMÍNIO/VIDRO TEMPERADO.
PORTAS				
TIPO	AMBIENTE	LARG.	ALT.	PEIT. DESCRIÇÃO
P1	D.M.L	0.80	2.10	1.80 ABRIR-VENEZIANA ALUMÍNIO
P2	LAJE TÉCNICA	0.80	1.20	----- ABRIR-VENEZIANA ALUMÍNIO

PREFEITURA



PROJETO:

PROJETO DE ARQUITETURA

OBRA:

CONSTRUÇÃO GALPÃO E MARQUISE MESA BRASIL- SESC GURUPI

FOLHA:

02

INSTITUIÇÃO: SERVIÇO SOCIAL DO COMÉRCIO- SESC

ENDEREÇO: RUA 09, QD AI-03 TODOS 0,NR 60 LT 0001, PARQUE PRIMAVERA, GURUPI-TO, CEP: 77413-090

PROPRIETÁRIO: SERVIÇO SOCIAL DO COMÉRCIO- SESC

CONTEÚDO: PLANTA BAIXA INTERVENÇÃO, PLANTA DE COBERTURA INTERVENÇÃO, PLANTA BAIXA COBERTURA METÁLICA INTERVENÇÃO, CORTE AA, CORTE BB, CORTE CC

PROPRIETÁRIO:

SERVIÇO SOCIAL DO COMÉRCIO- SESC
CNPJ:03.779.012/0001-54

AUTOR DO PROJETO:

Kirko Patric Alves dos Passos
CAU-TO Nº: 130627-8

AUTORIA DE EXECUÇÃO/FISCALIZAÇÃO

NOME:
CREA:

QUADRO DE ÁREAS:

ÁREA DO TERRENO: 11.037,25m²
ÁREA EXISTENTE REGULARIZADA: 224,00m²
ÁREA A CONSTRUIR: 150,00m²
TOTAL COM INTERVENÇÃO: 374,00m²

DATA:

24/06/2025

ESCALA:

INDICADA

DESENHO:

VANESSA TAVARES

ART PROJETO E EXECUÇÃO:

REVISÃO	DESCRIÇÃO	DATA