



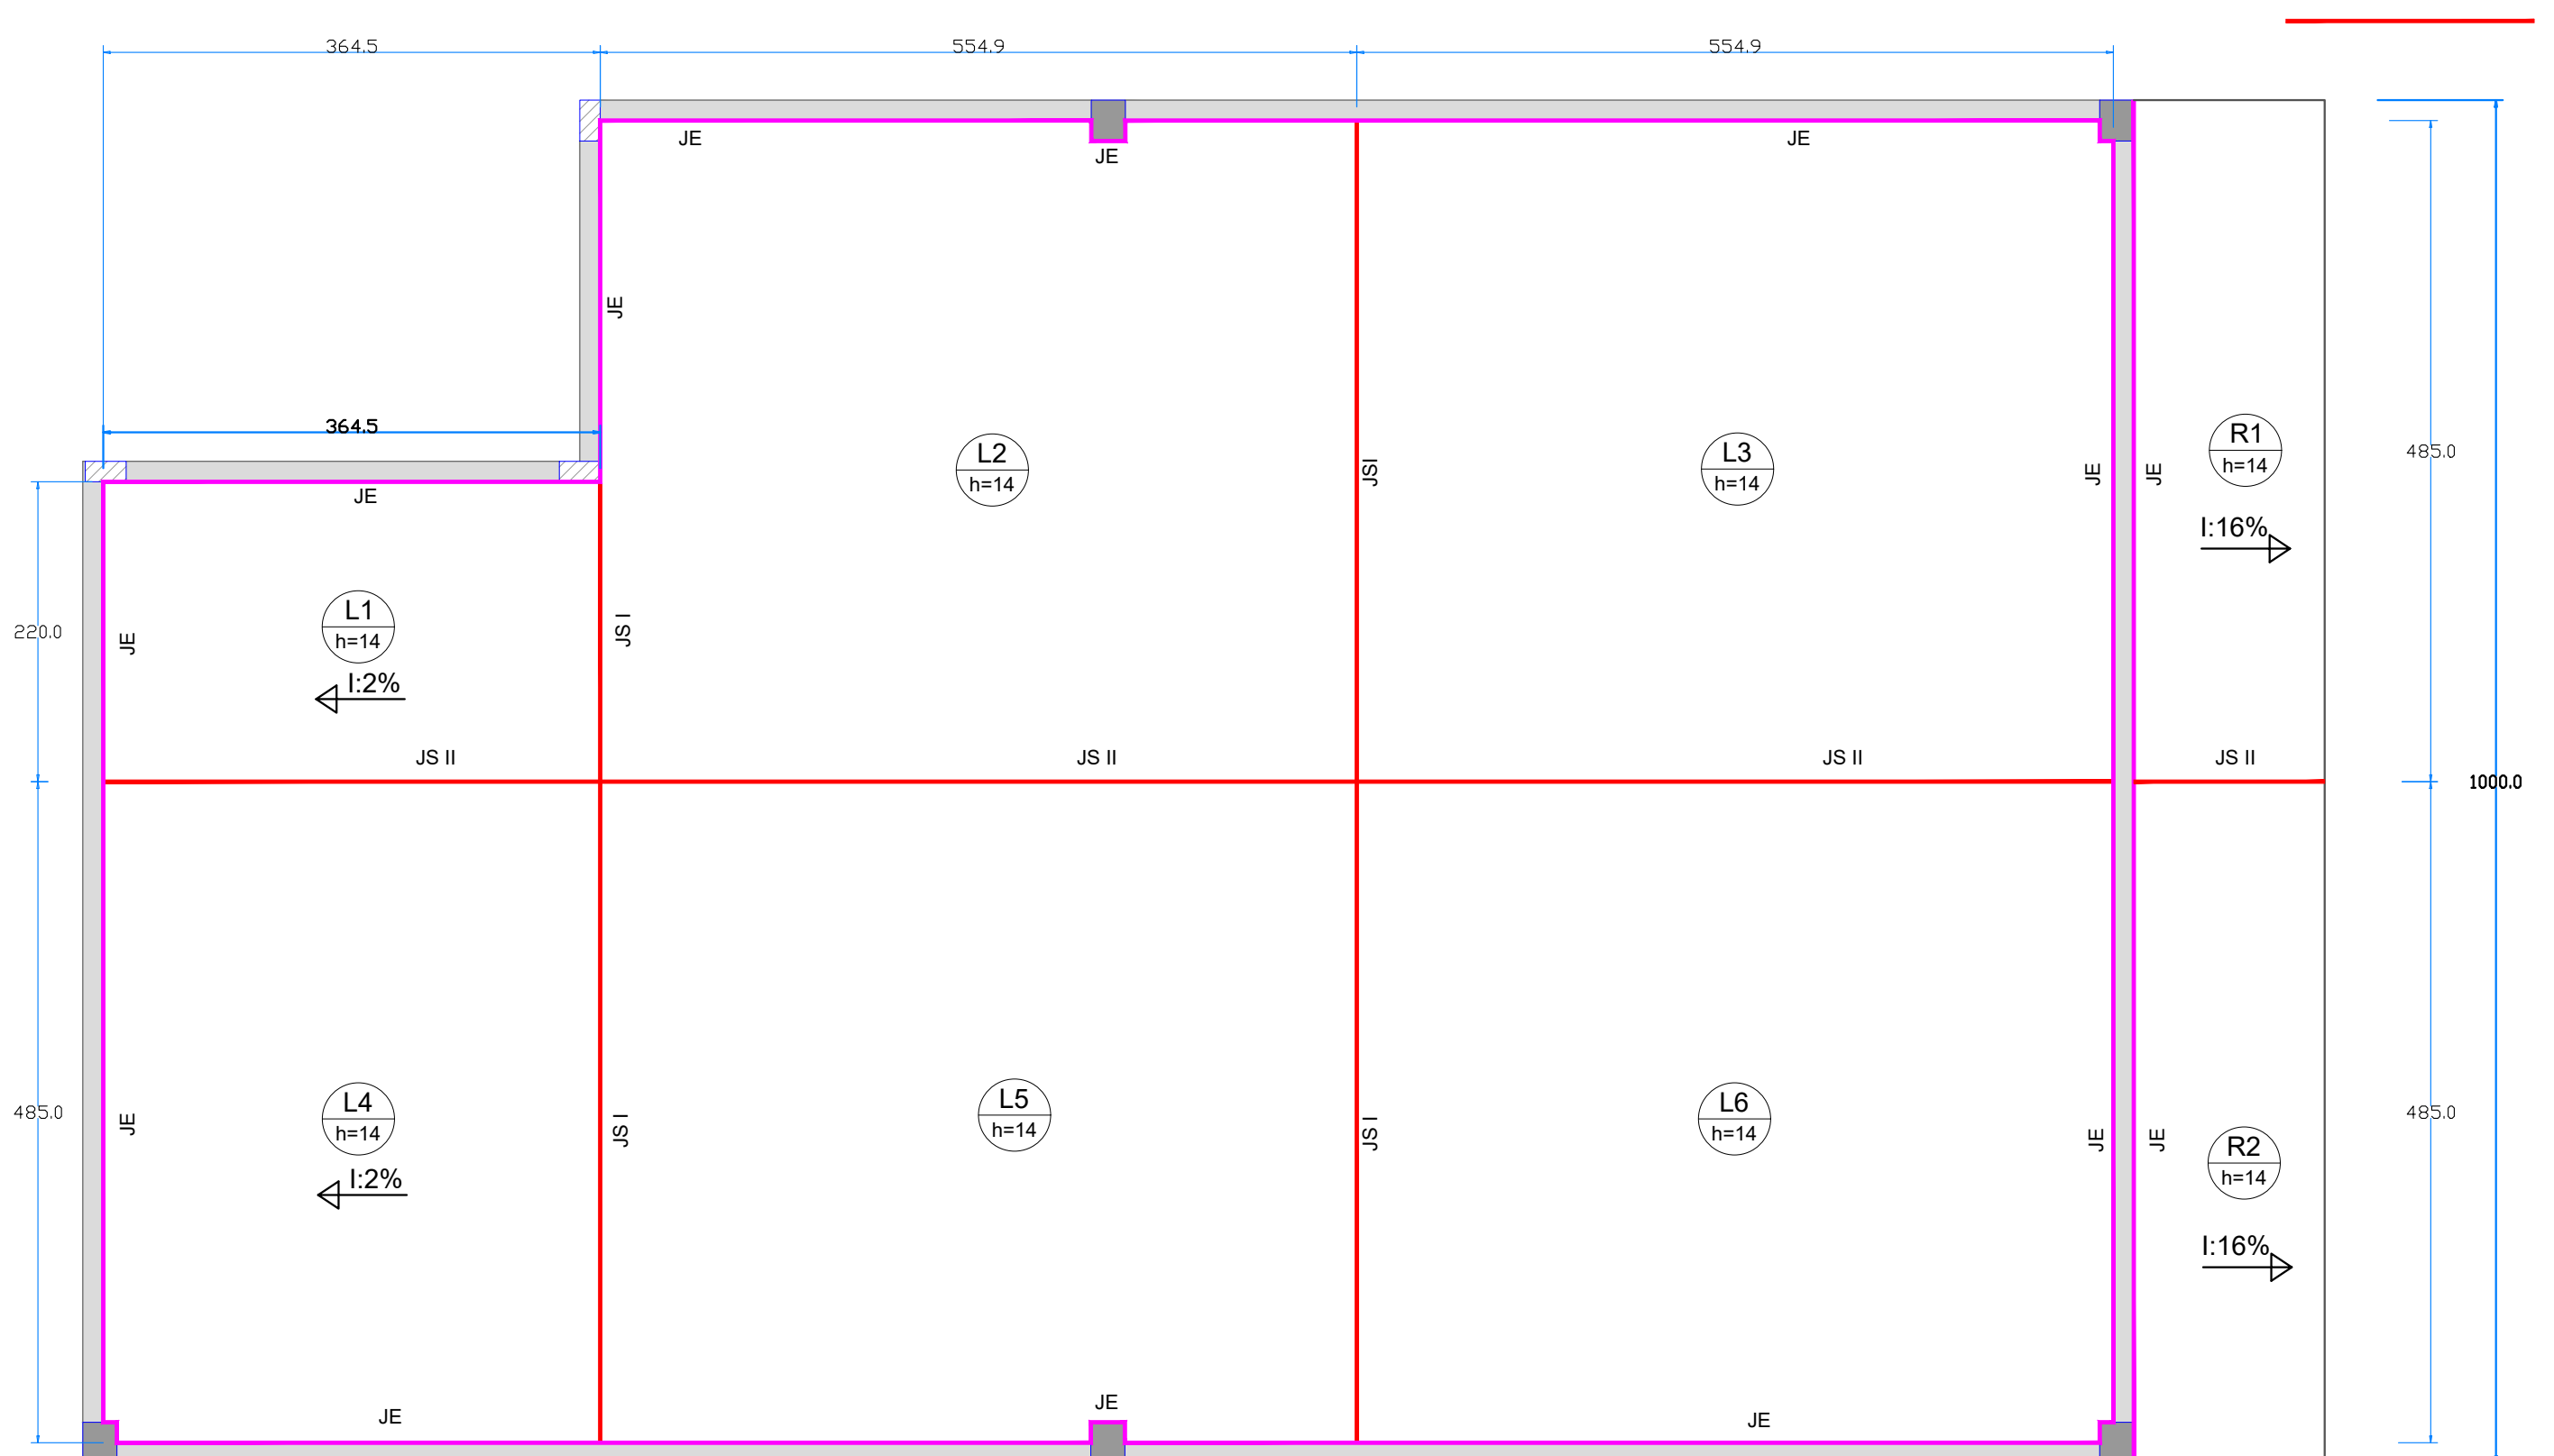


DADOS DO AÇO

- TELA SOLDADA DO TIPO Q195 e Q145 EM PANEL
- ESPAÇADOR DA TELA TIPO TRELIÇA (Ø9 e Ø6)

JUNTAS DE DILATAÇÃO DO PISO DE CONCRETO ARMADO


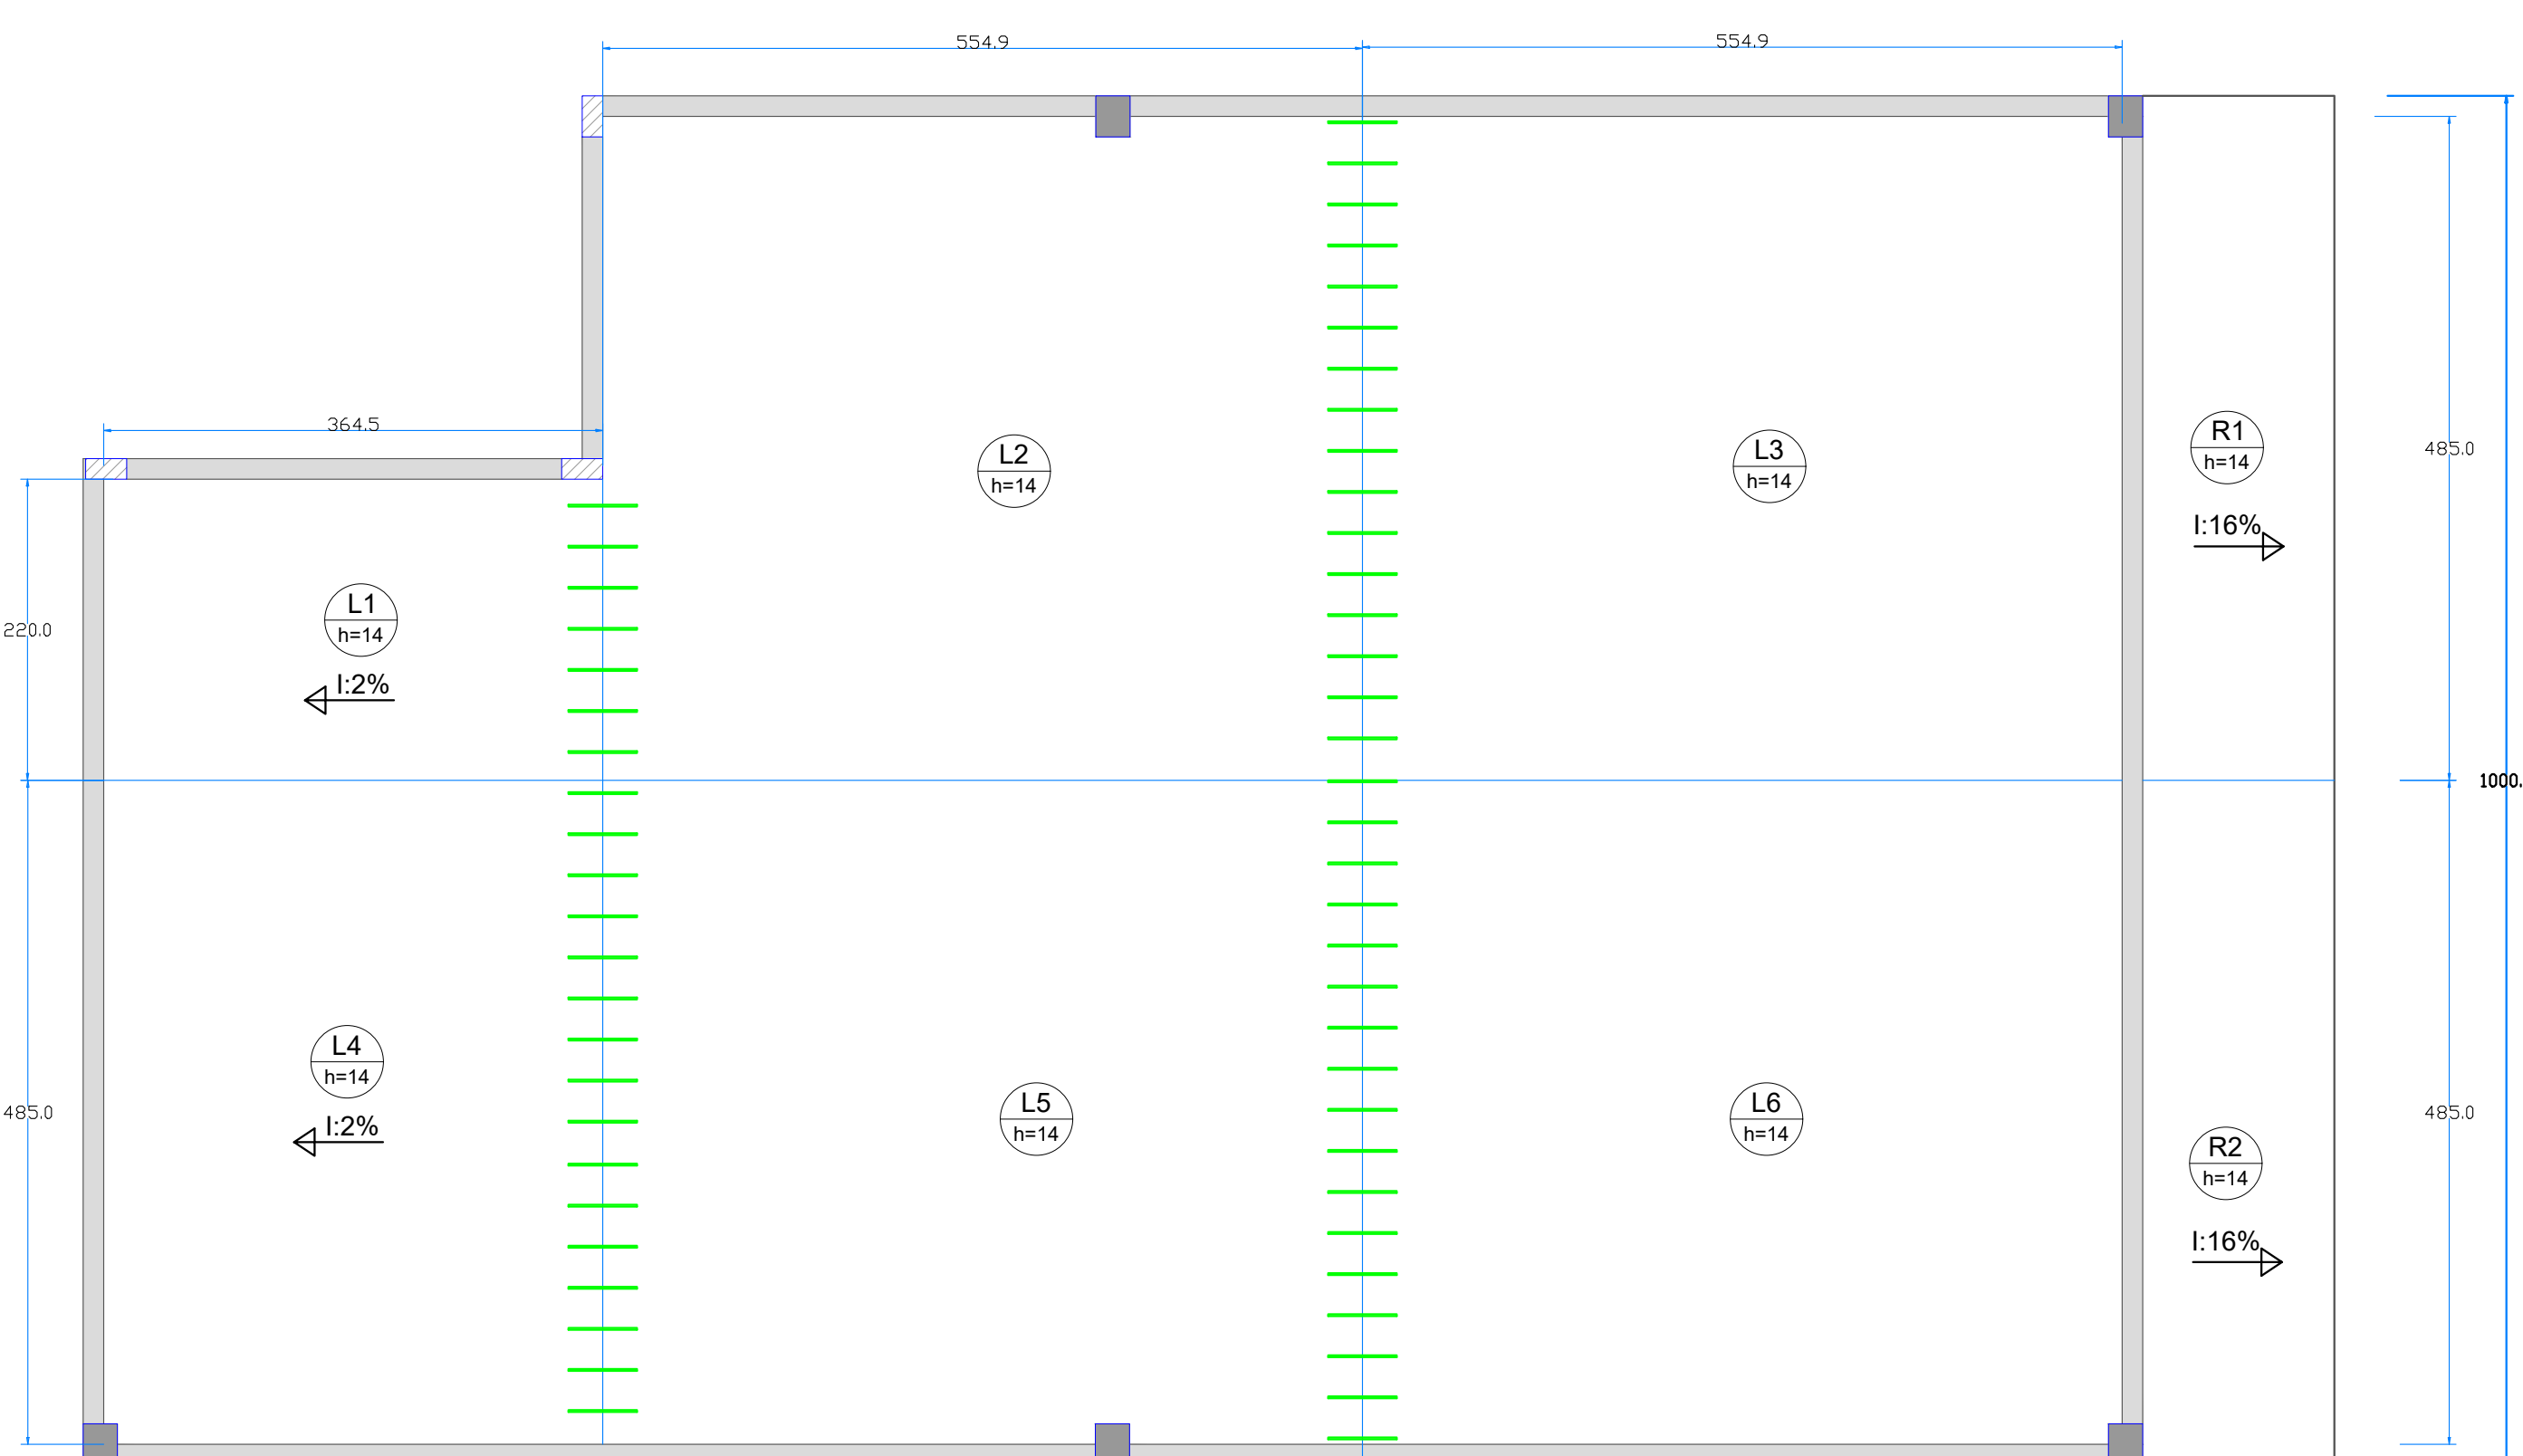


TELA DO PISO
ESC: sem escala

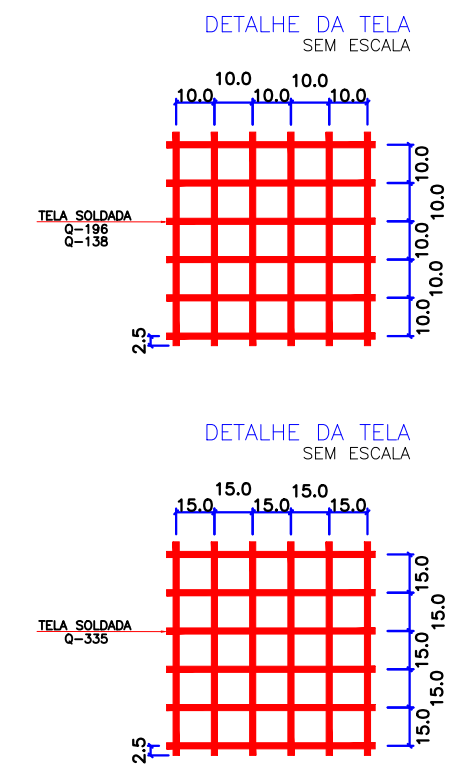

DEMAIS ITENS		
Elemento	Bit. TIPO	COMPRIMENTO (m)
BARRA DE TRANSFERENCIA	Ø20	3,5,00
ESPAÇADOR TIPO TRELIÇA BE9	H9	111,1
ESPAÇADOR TIPO TRELIÇA BE6	H6	33,5
LANA FIBRA 200 MICRAS	(AREA)m²	140,0

ARMADURA DE DISTRIBUIÇÃO DO PISO DE CONCRETO ARMADO

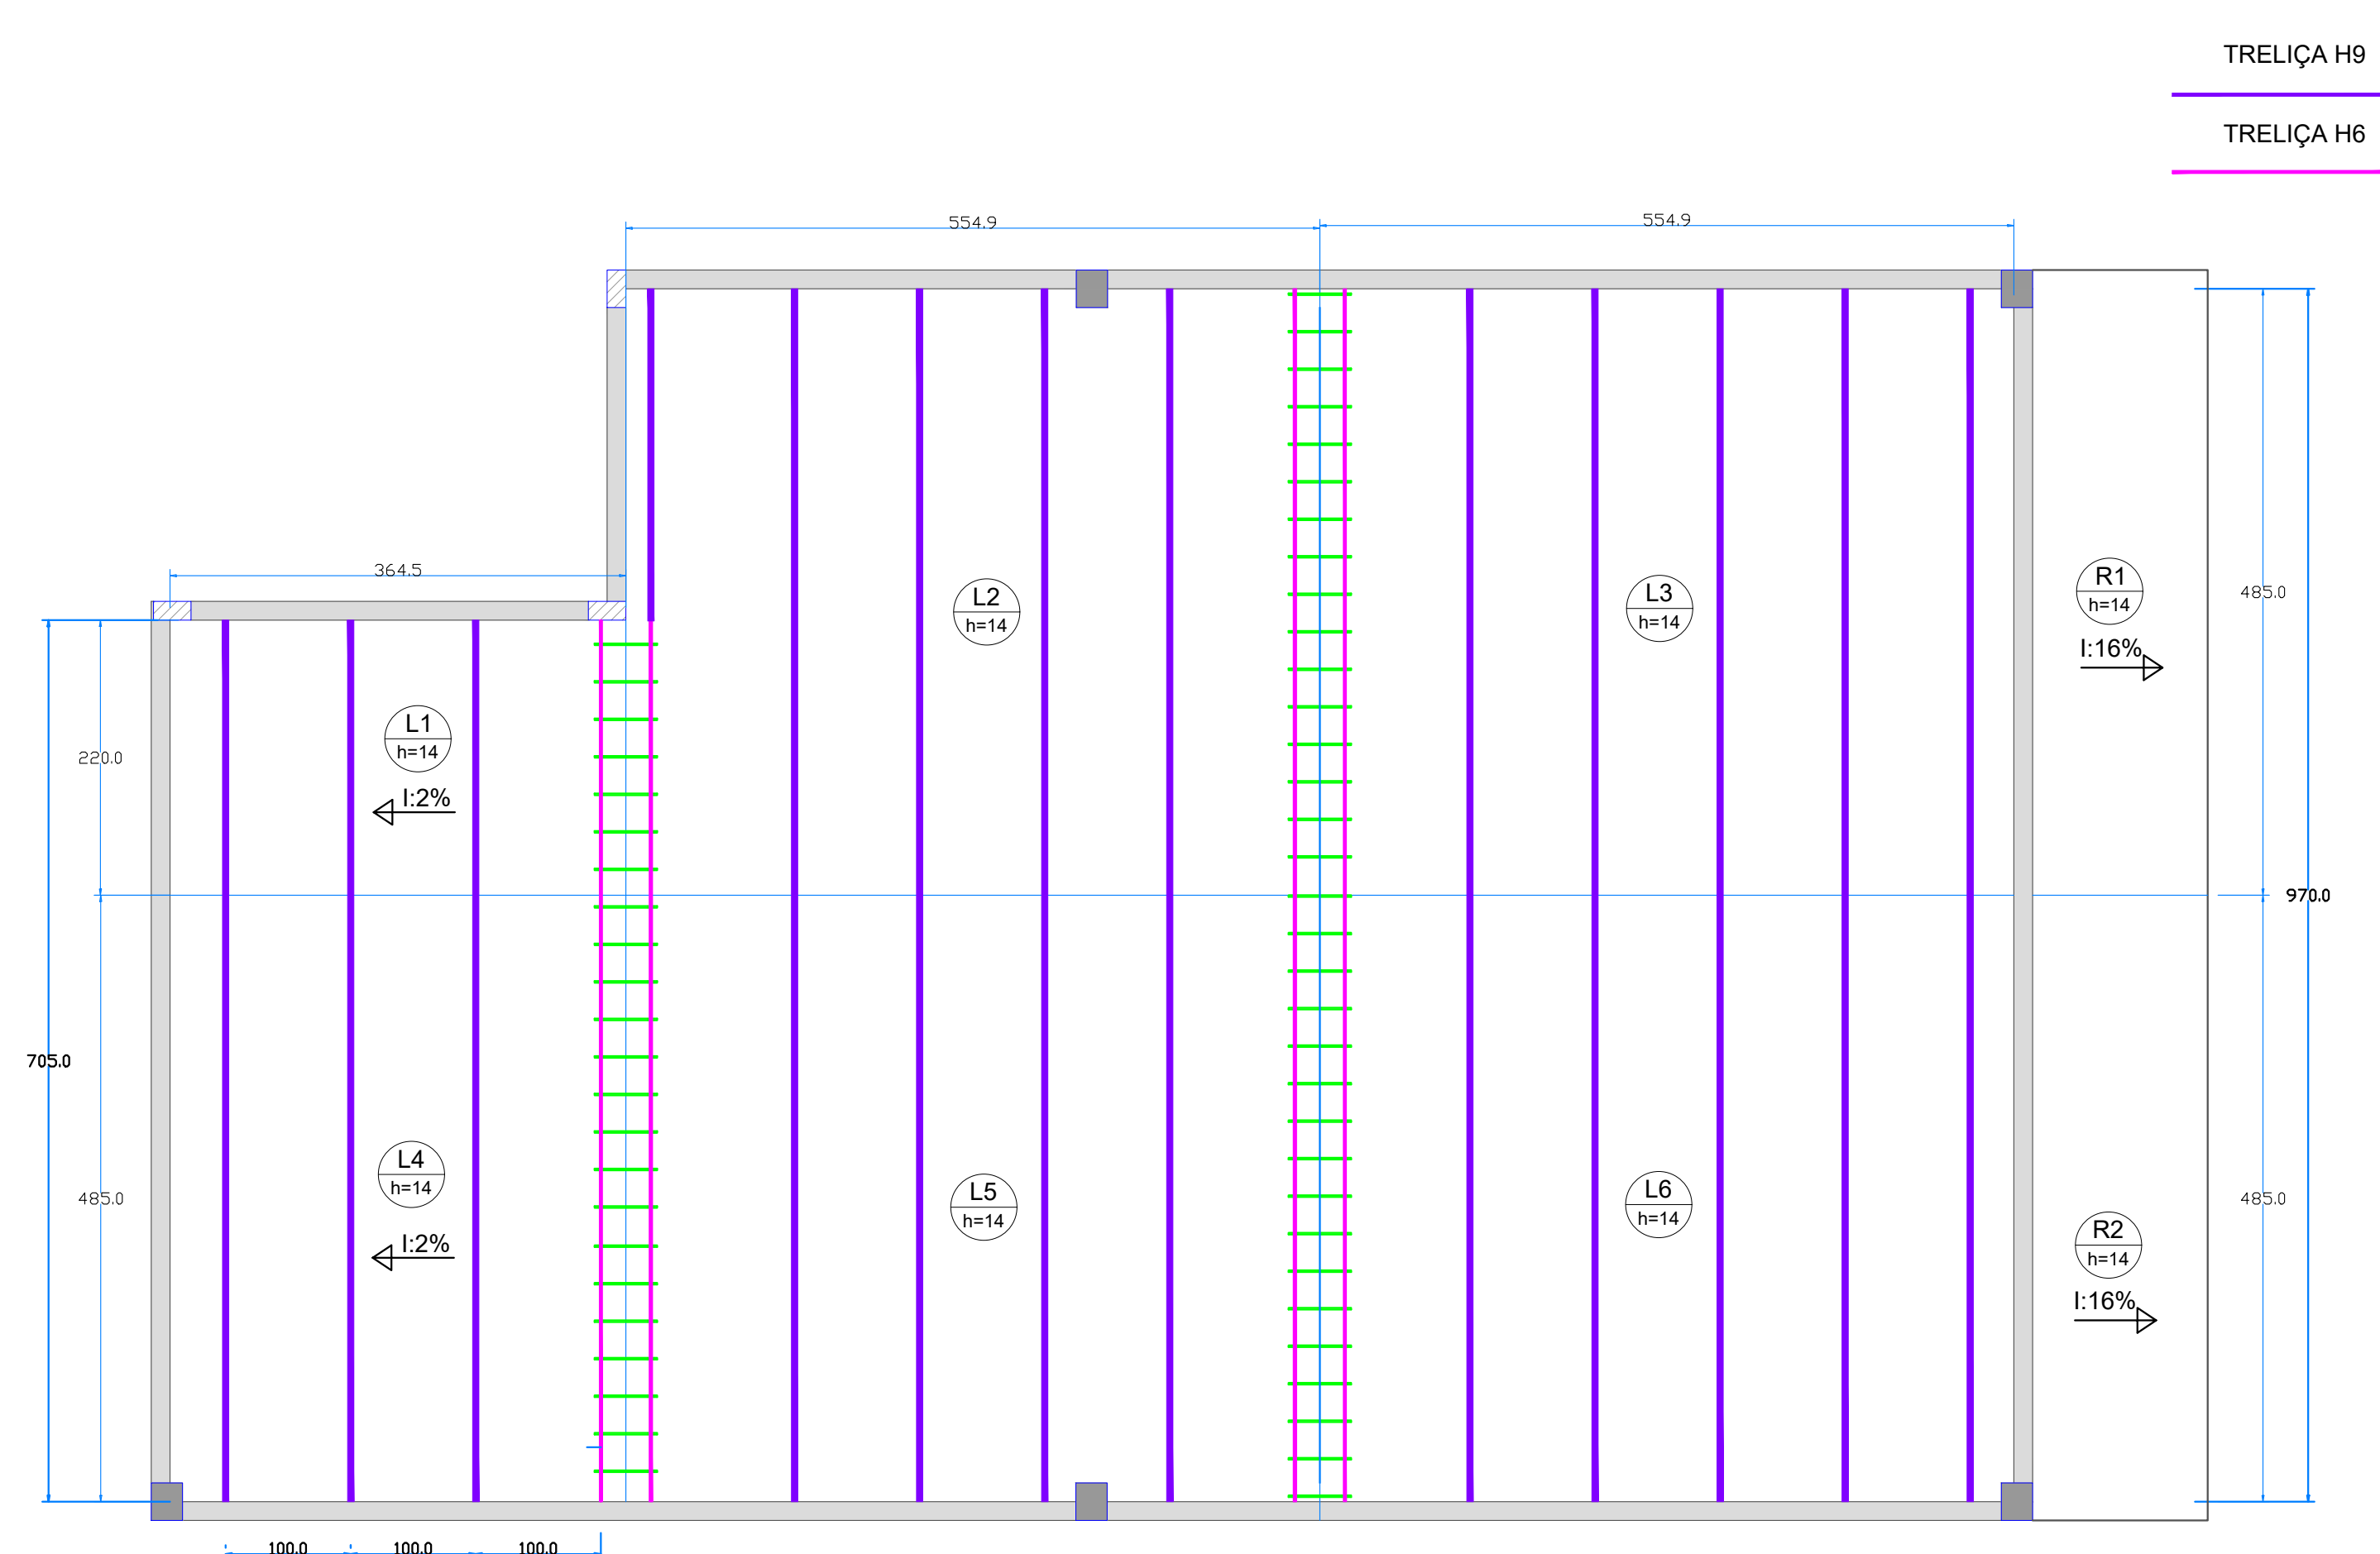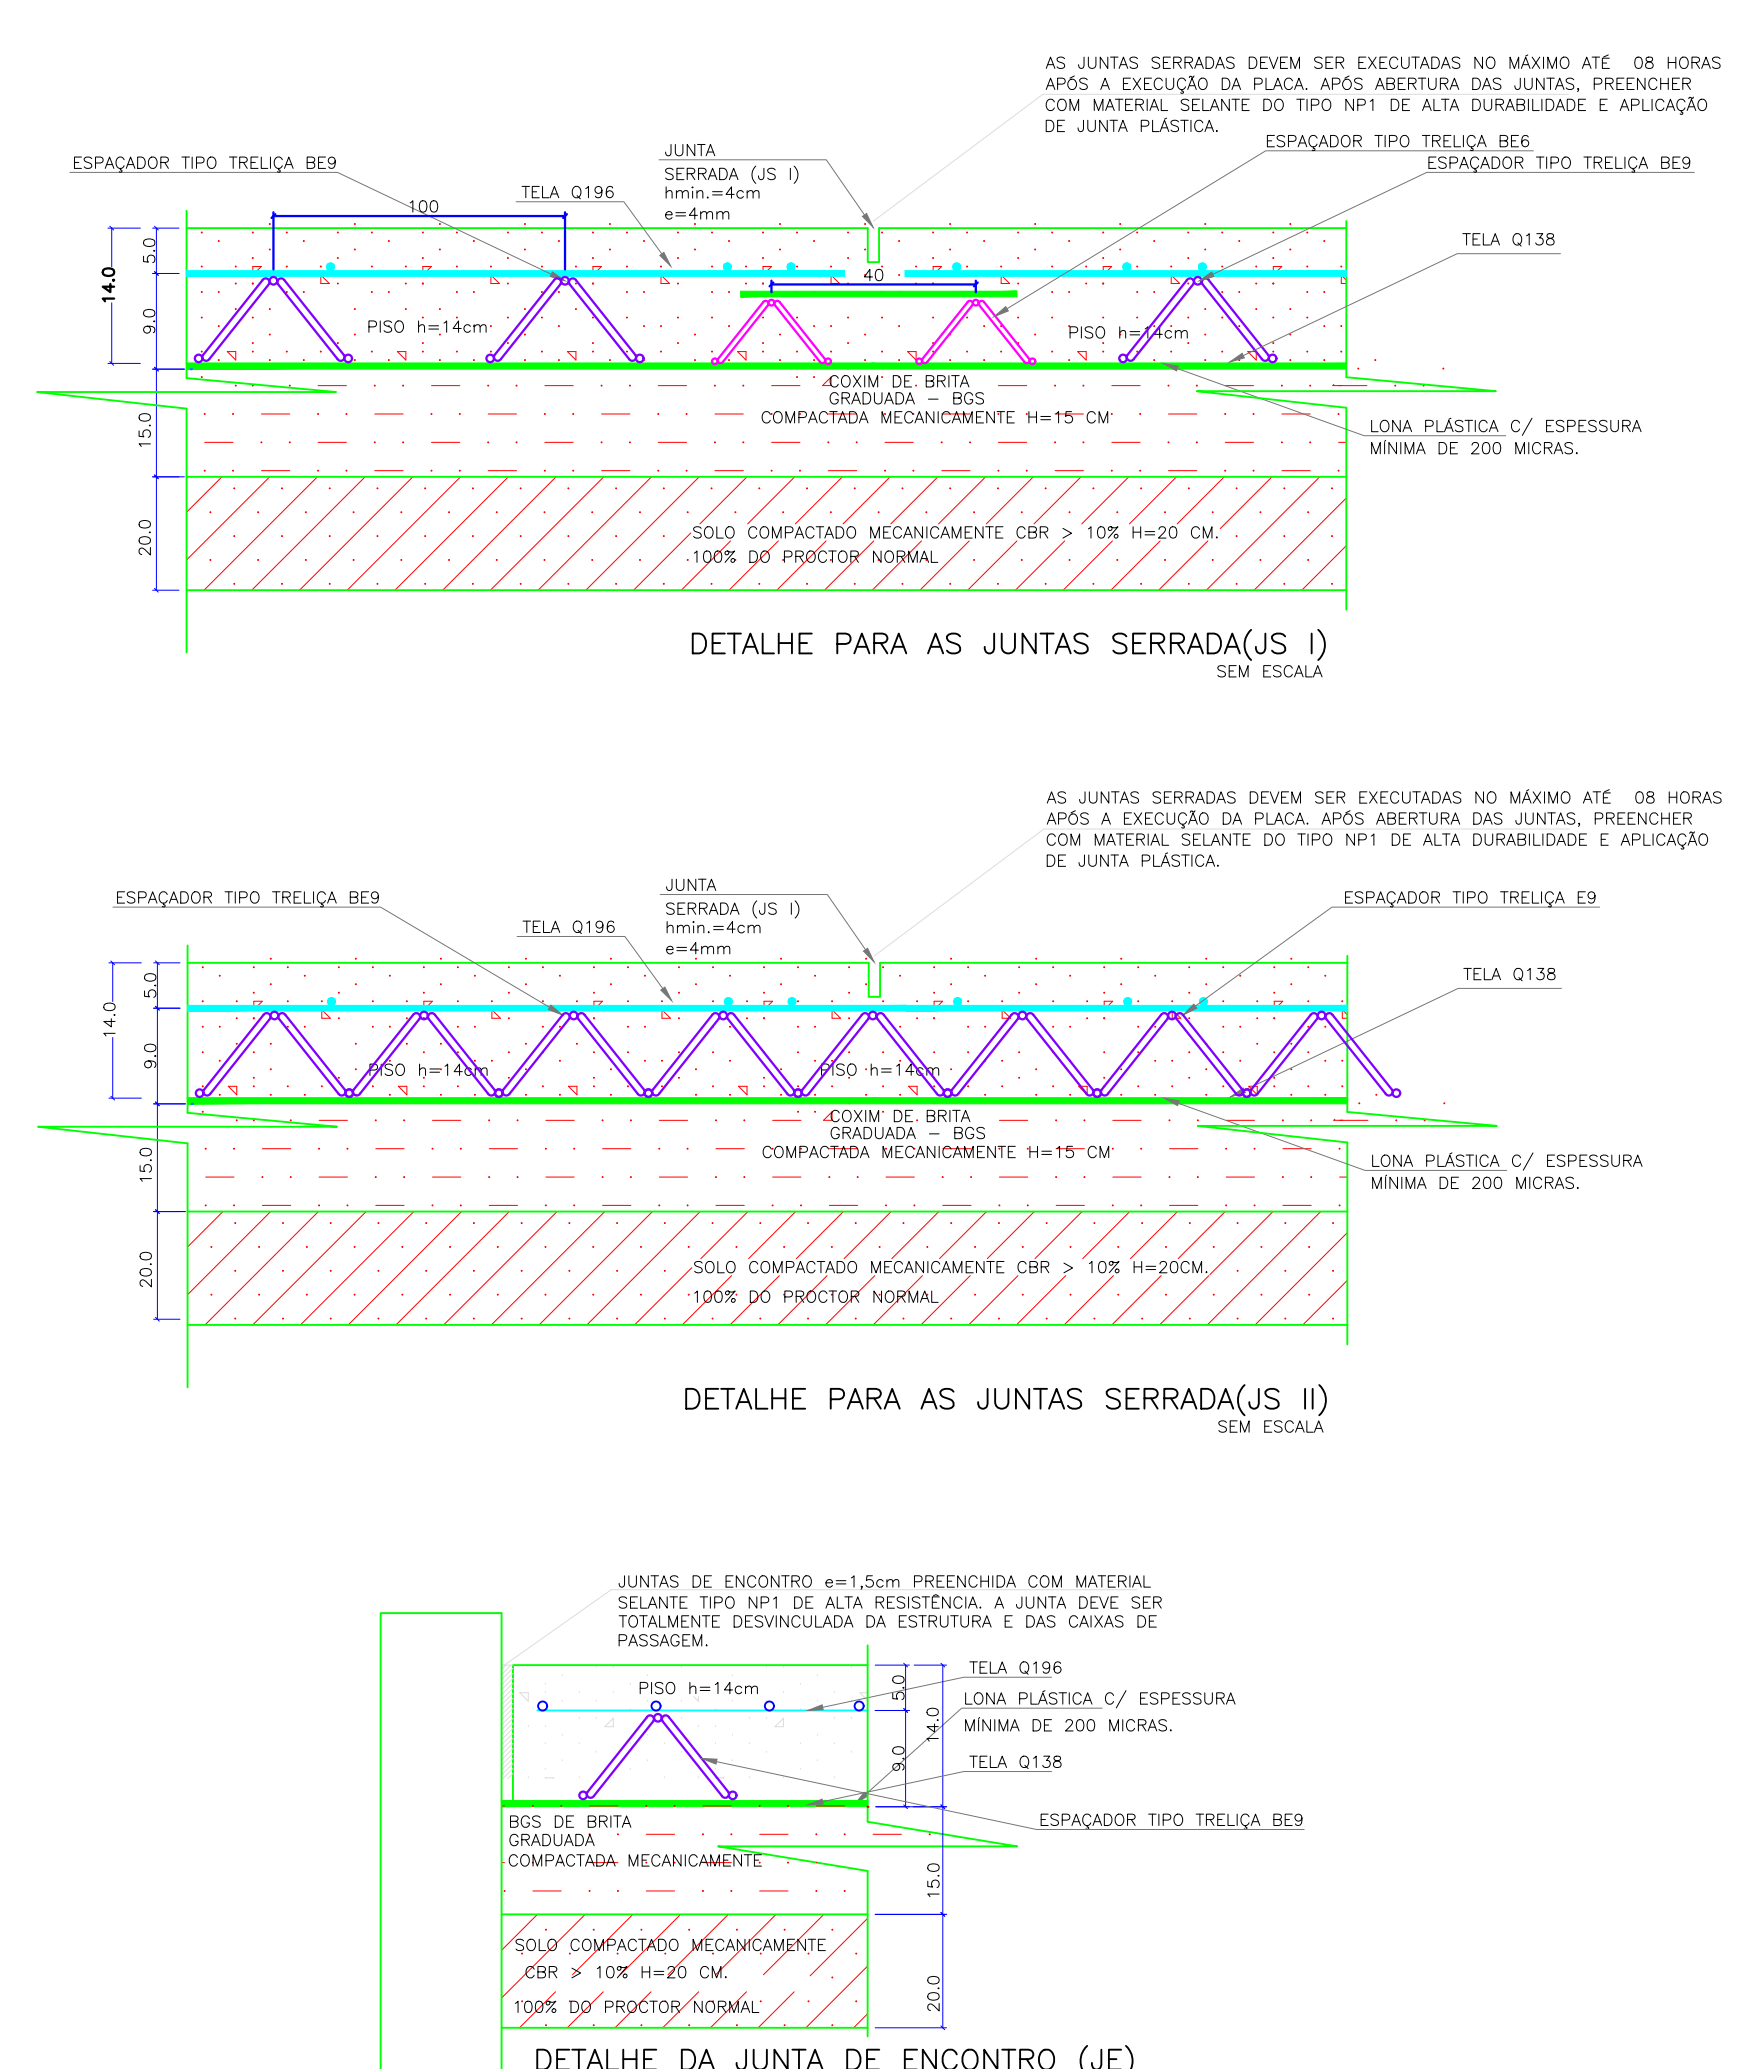

TRELIÇA H9

TRELIÇA H6

CONCLUSIONS