

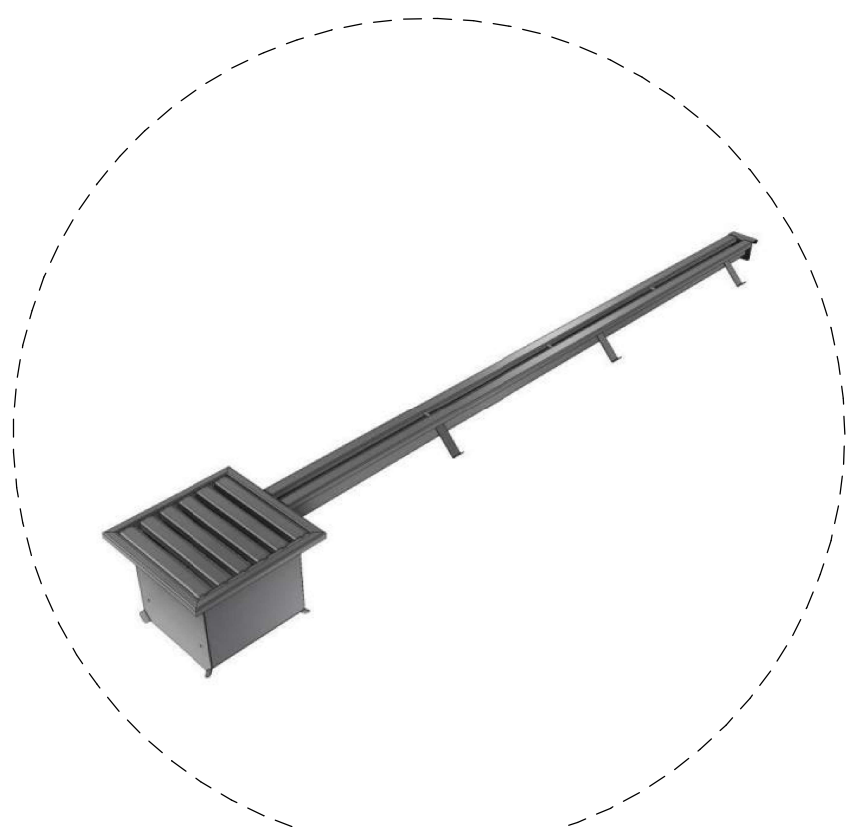


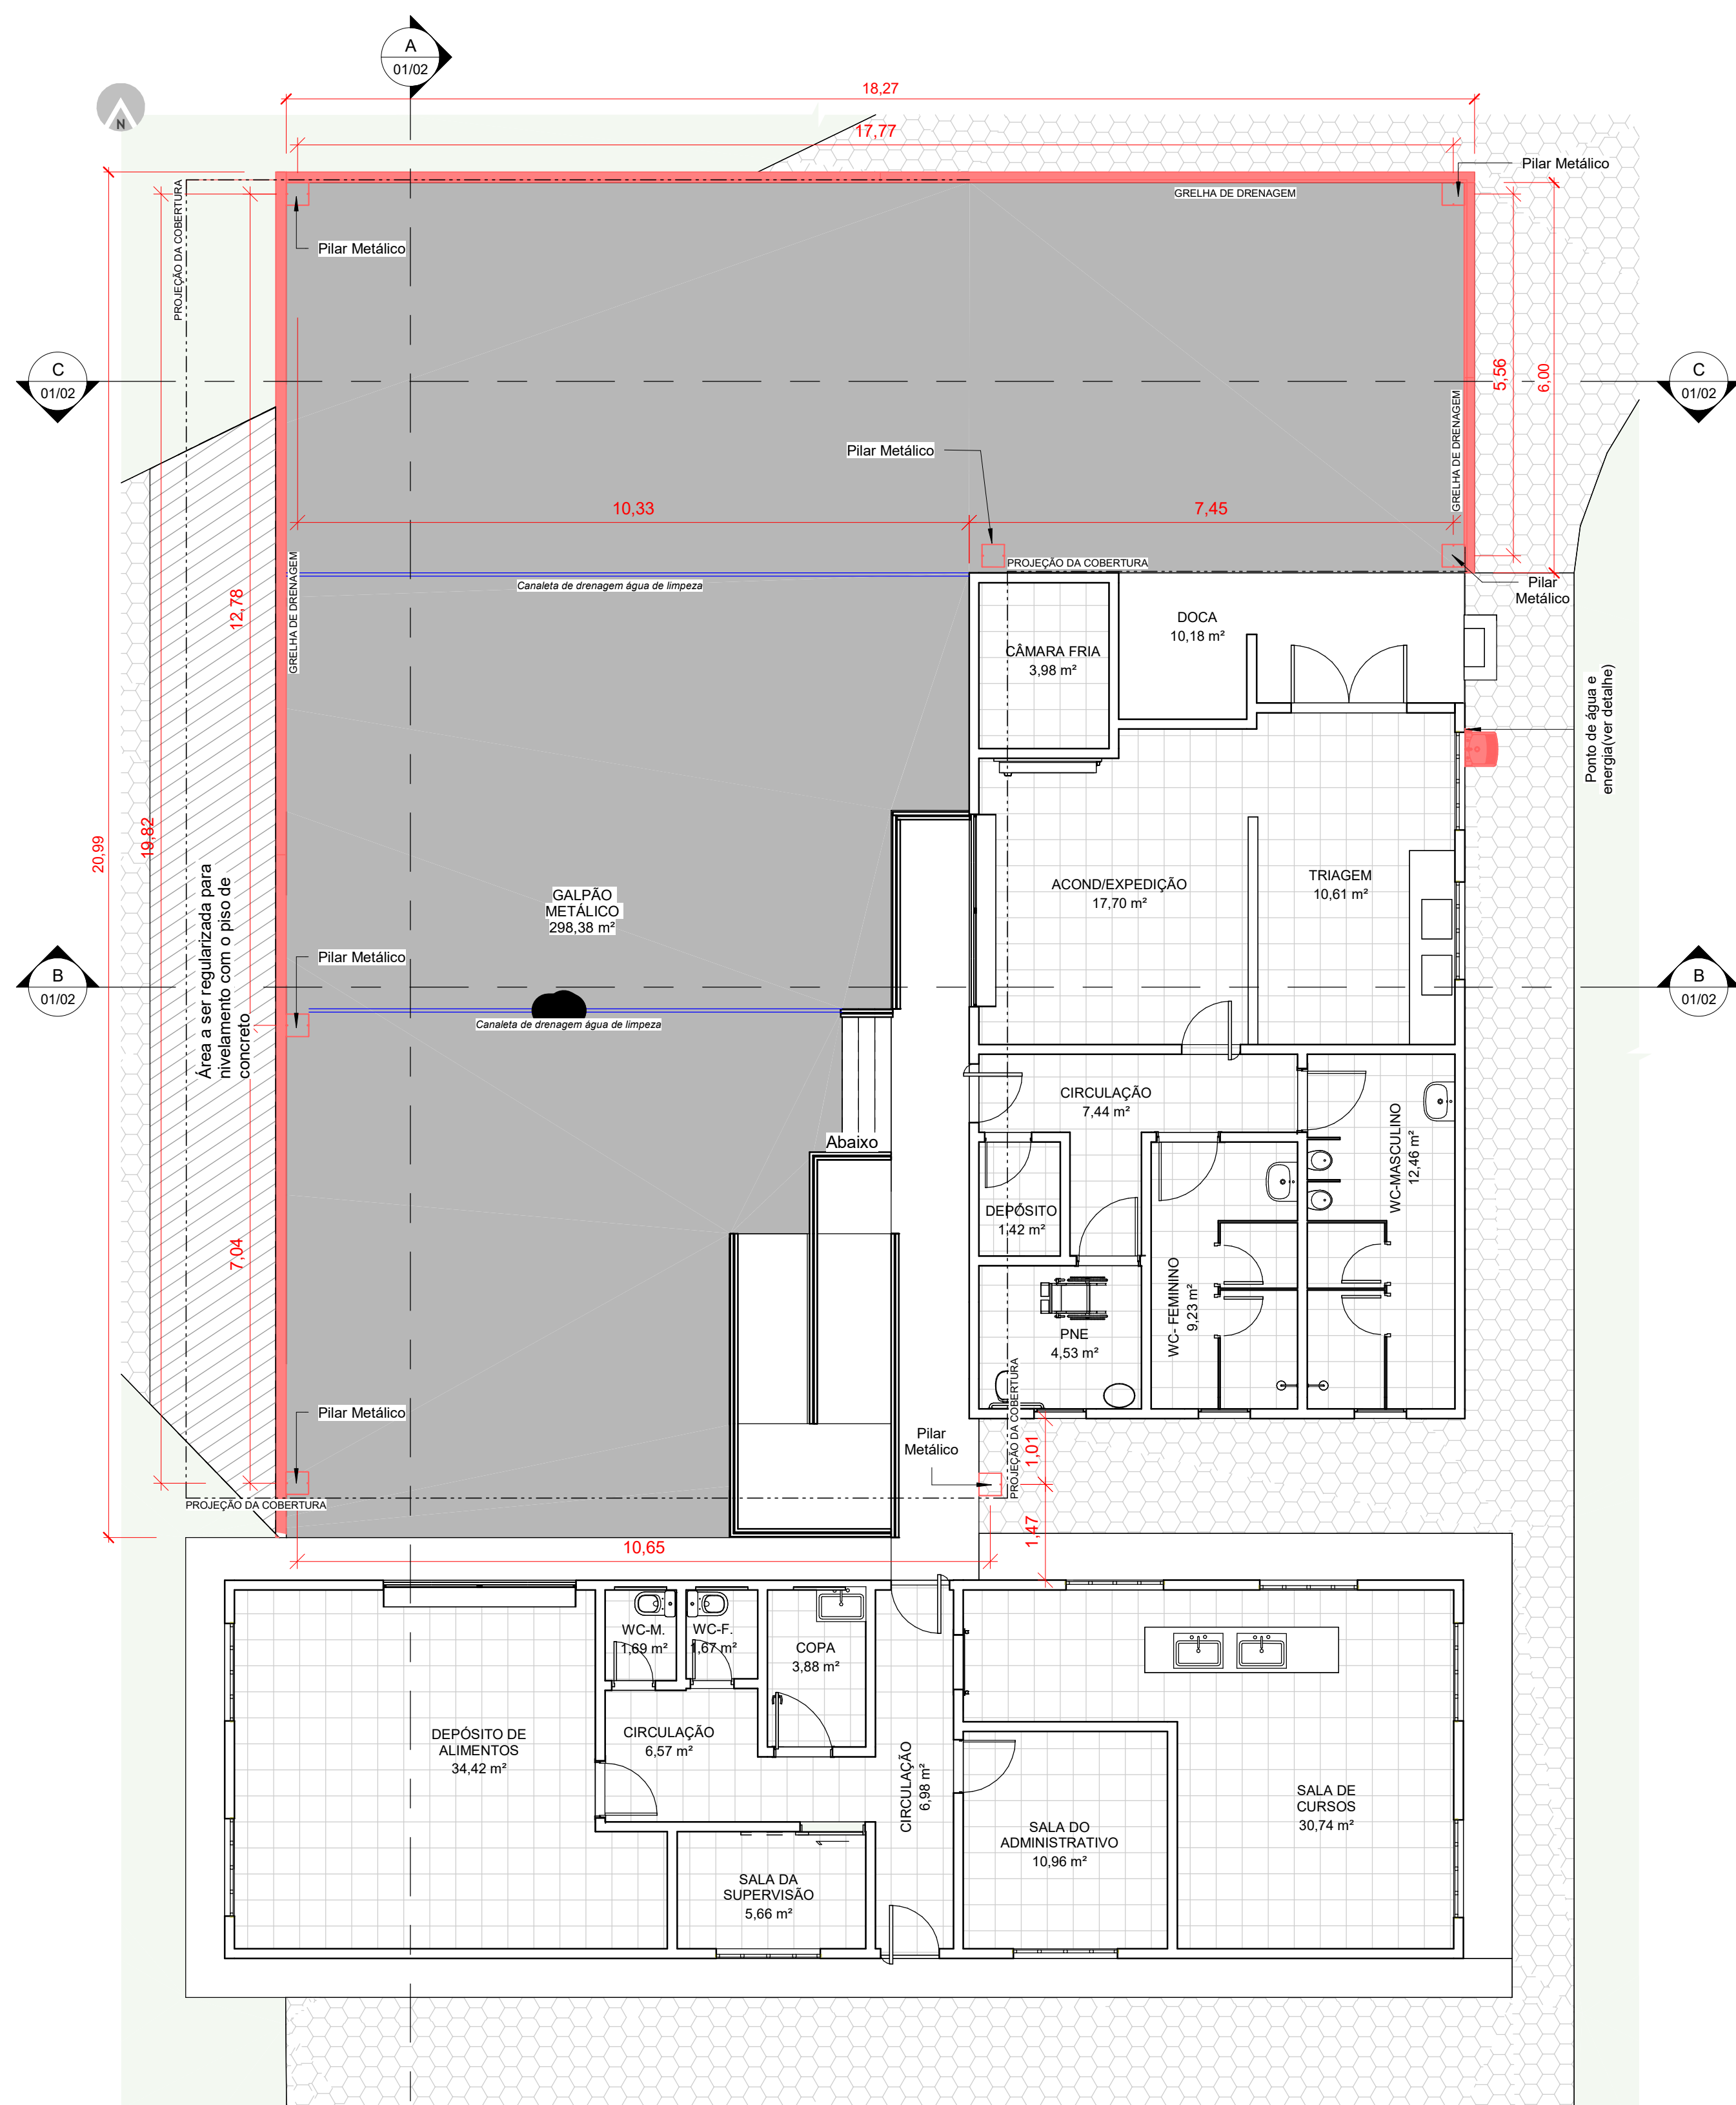


MODELO DE CANALÊTA DE DRENAGEM A SER INSTALADA NO PISO DE CONCRETO

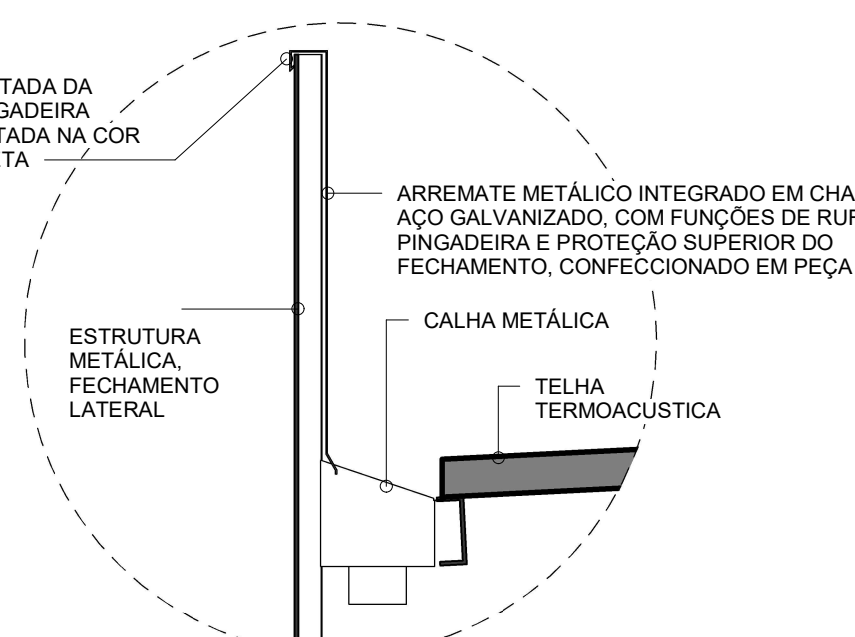


12 Detalhe - Platibanda 1 : 10

TABELA 1- QUADRO DE ÁREAS	
AMBIENTE	ÁREA
GALPÃO METÁLICO	298,38m²


LEGENDA	
	EXISTENTE
	À CONSTRUIR

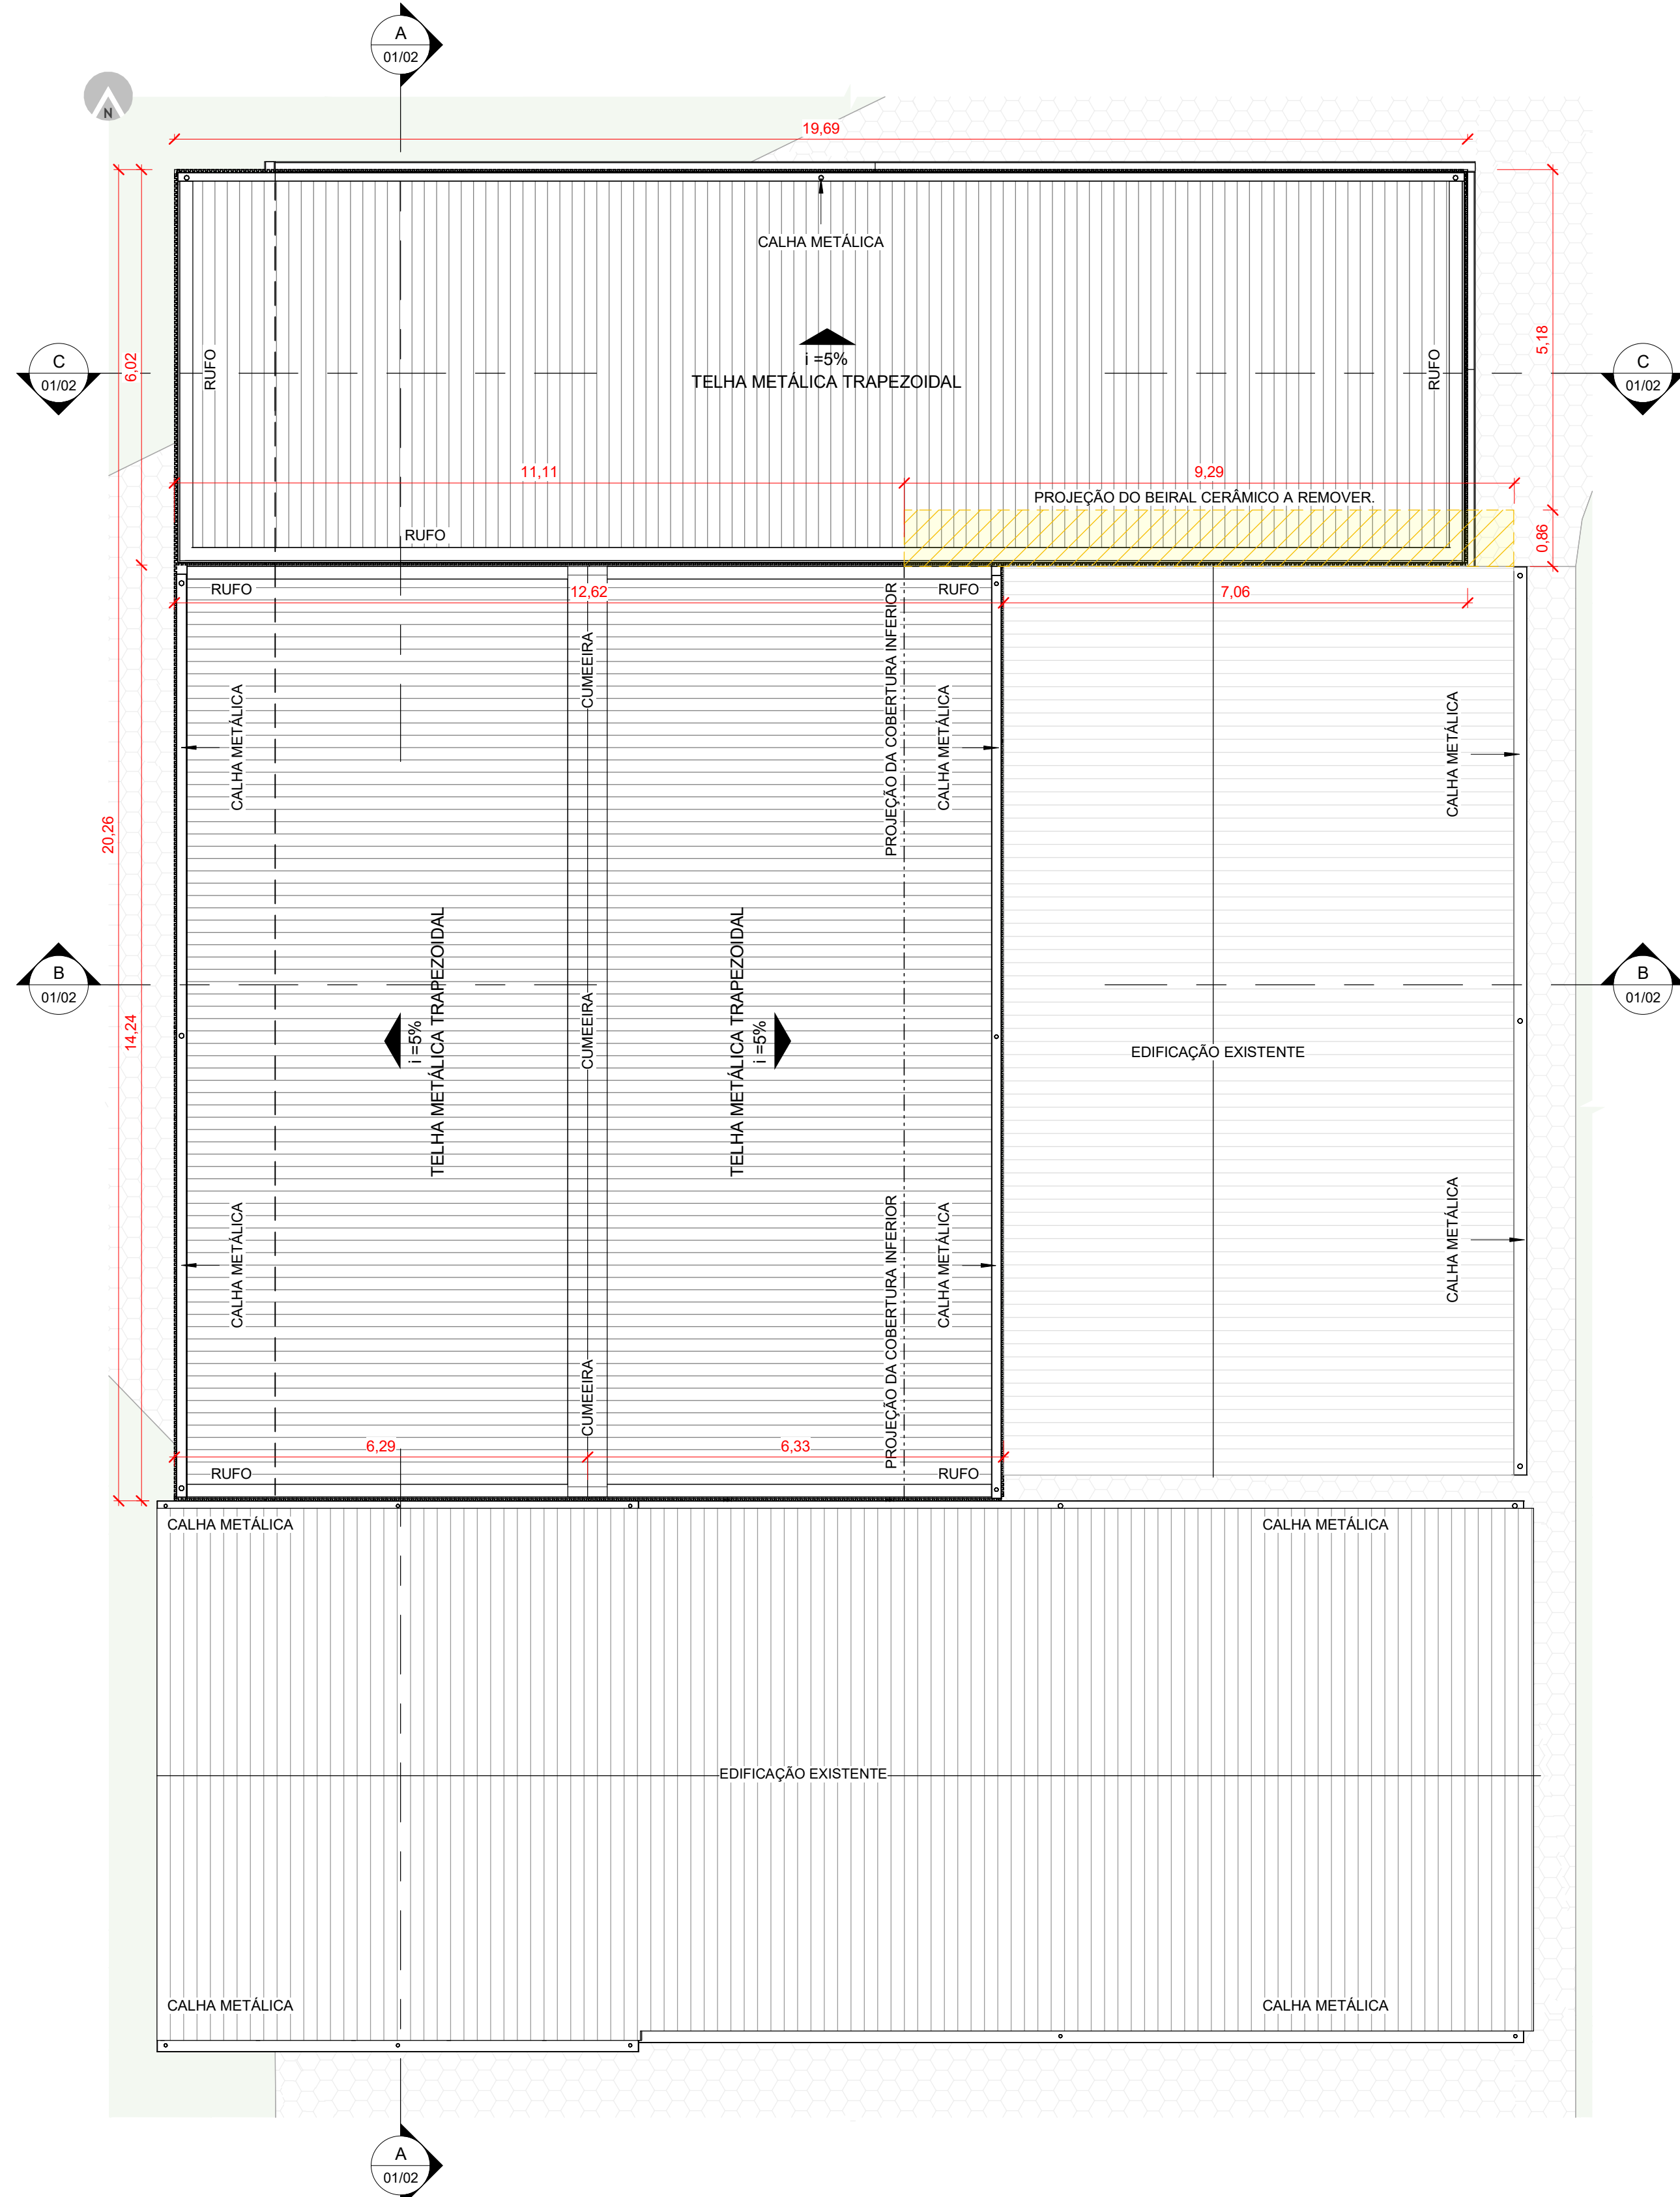

4 PLANTA DE COBERTURA METÁLICA - INTERVENÇÃO 1 : 75

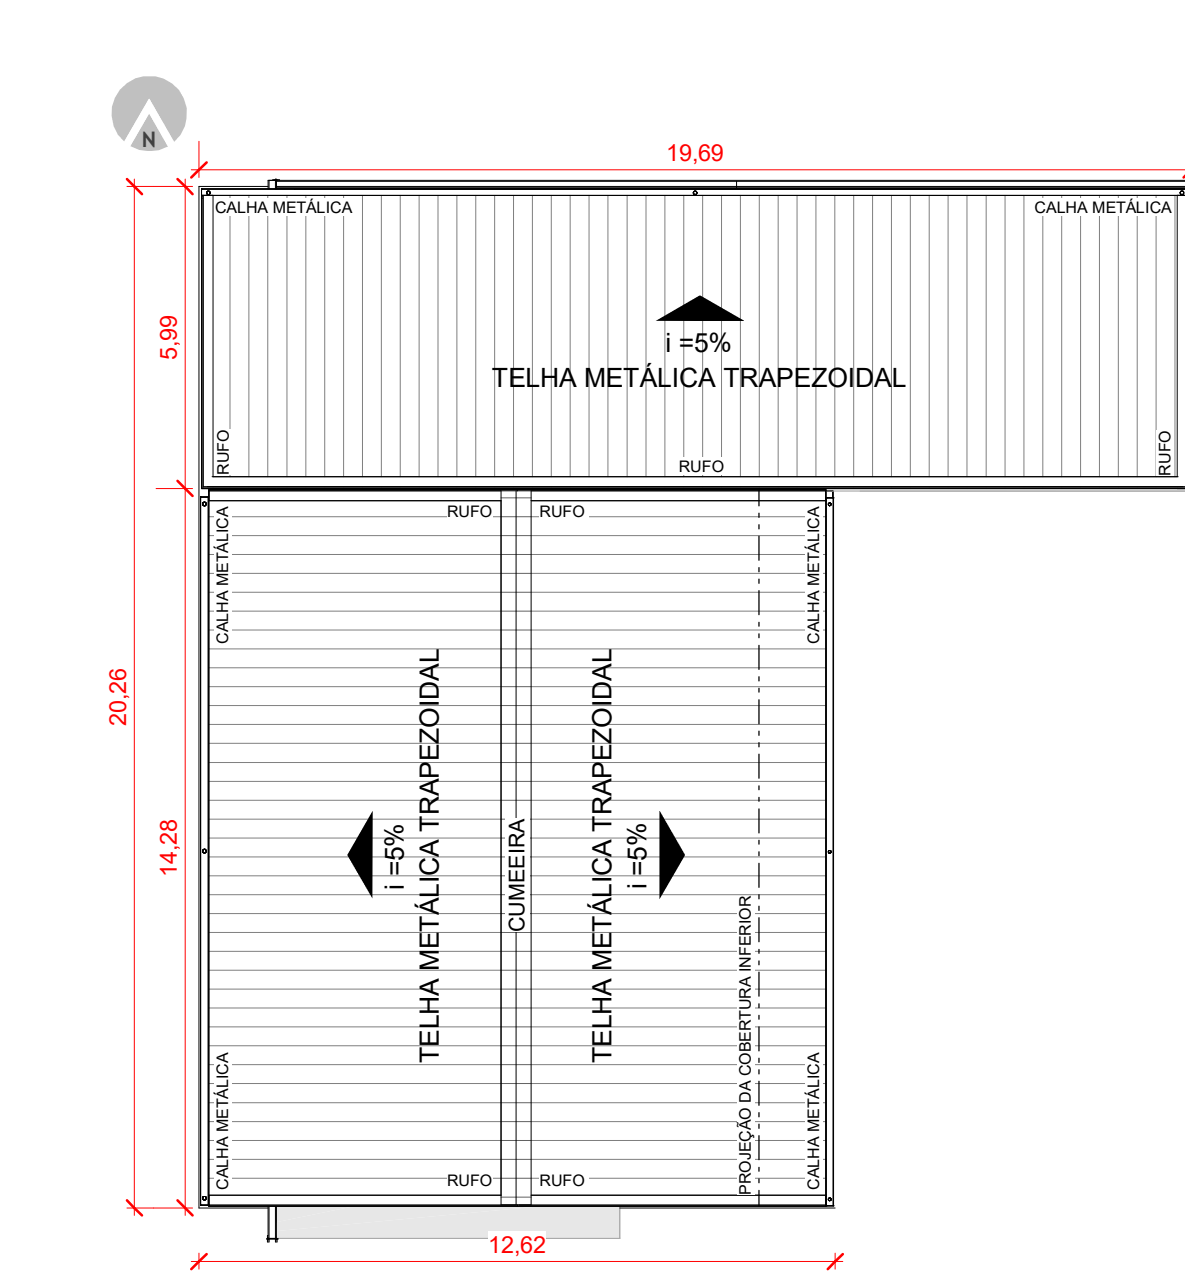


9 PLANTA DE COBERTURA ISOLADA - À CONSTRUIR 1 : 150

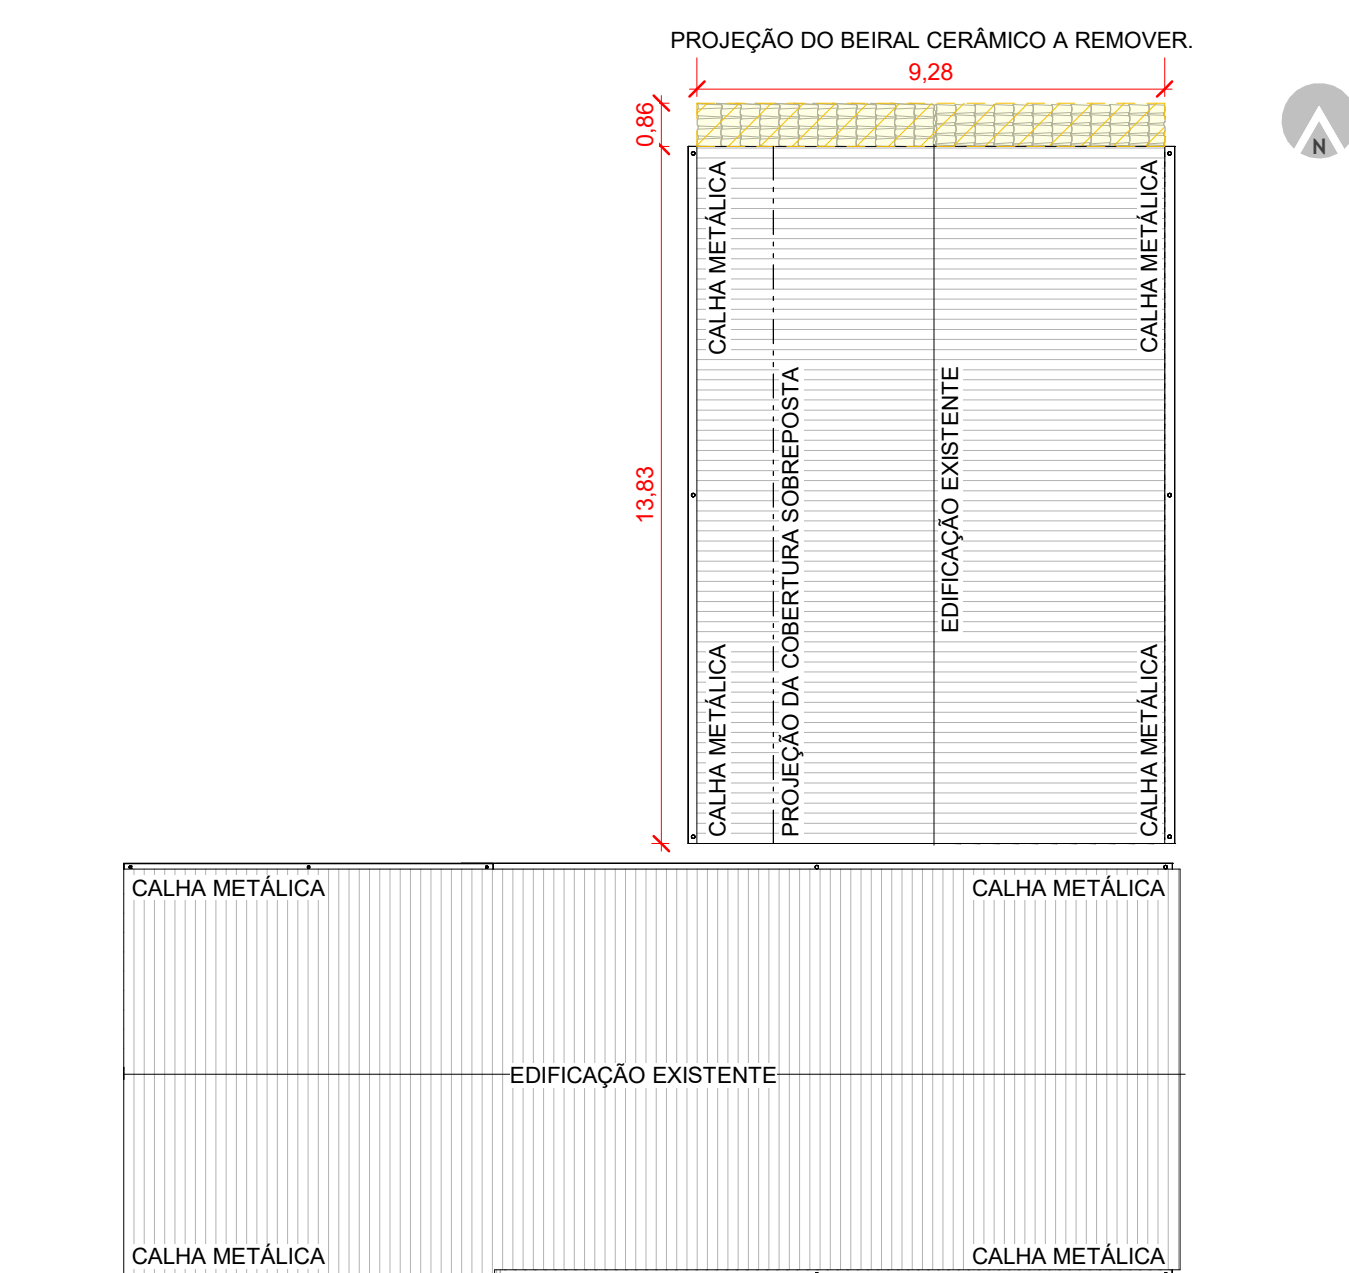


10 PLANTA DE COBERTURA ISOLADA - EXISTENTE 1 : 150


5 PLANTA BAIXA- INTERVENÇÃO 1 : 75

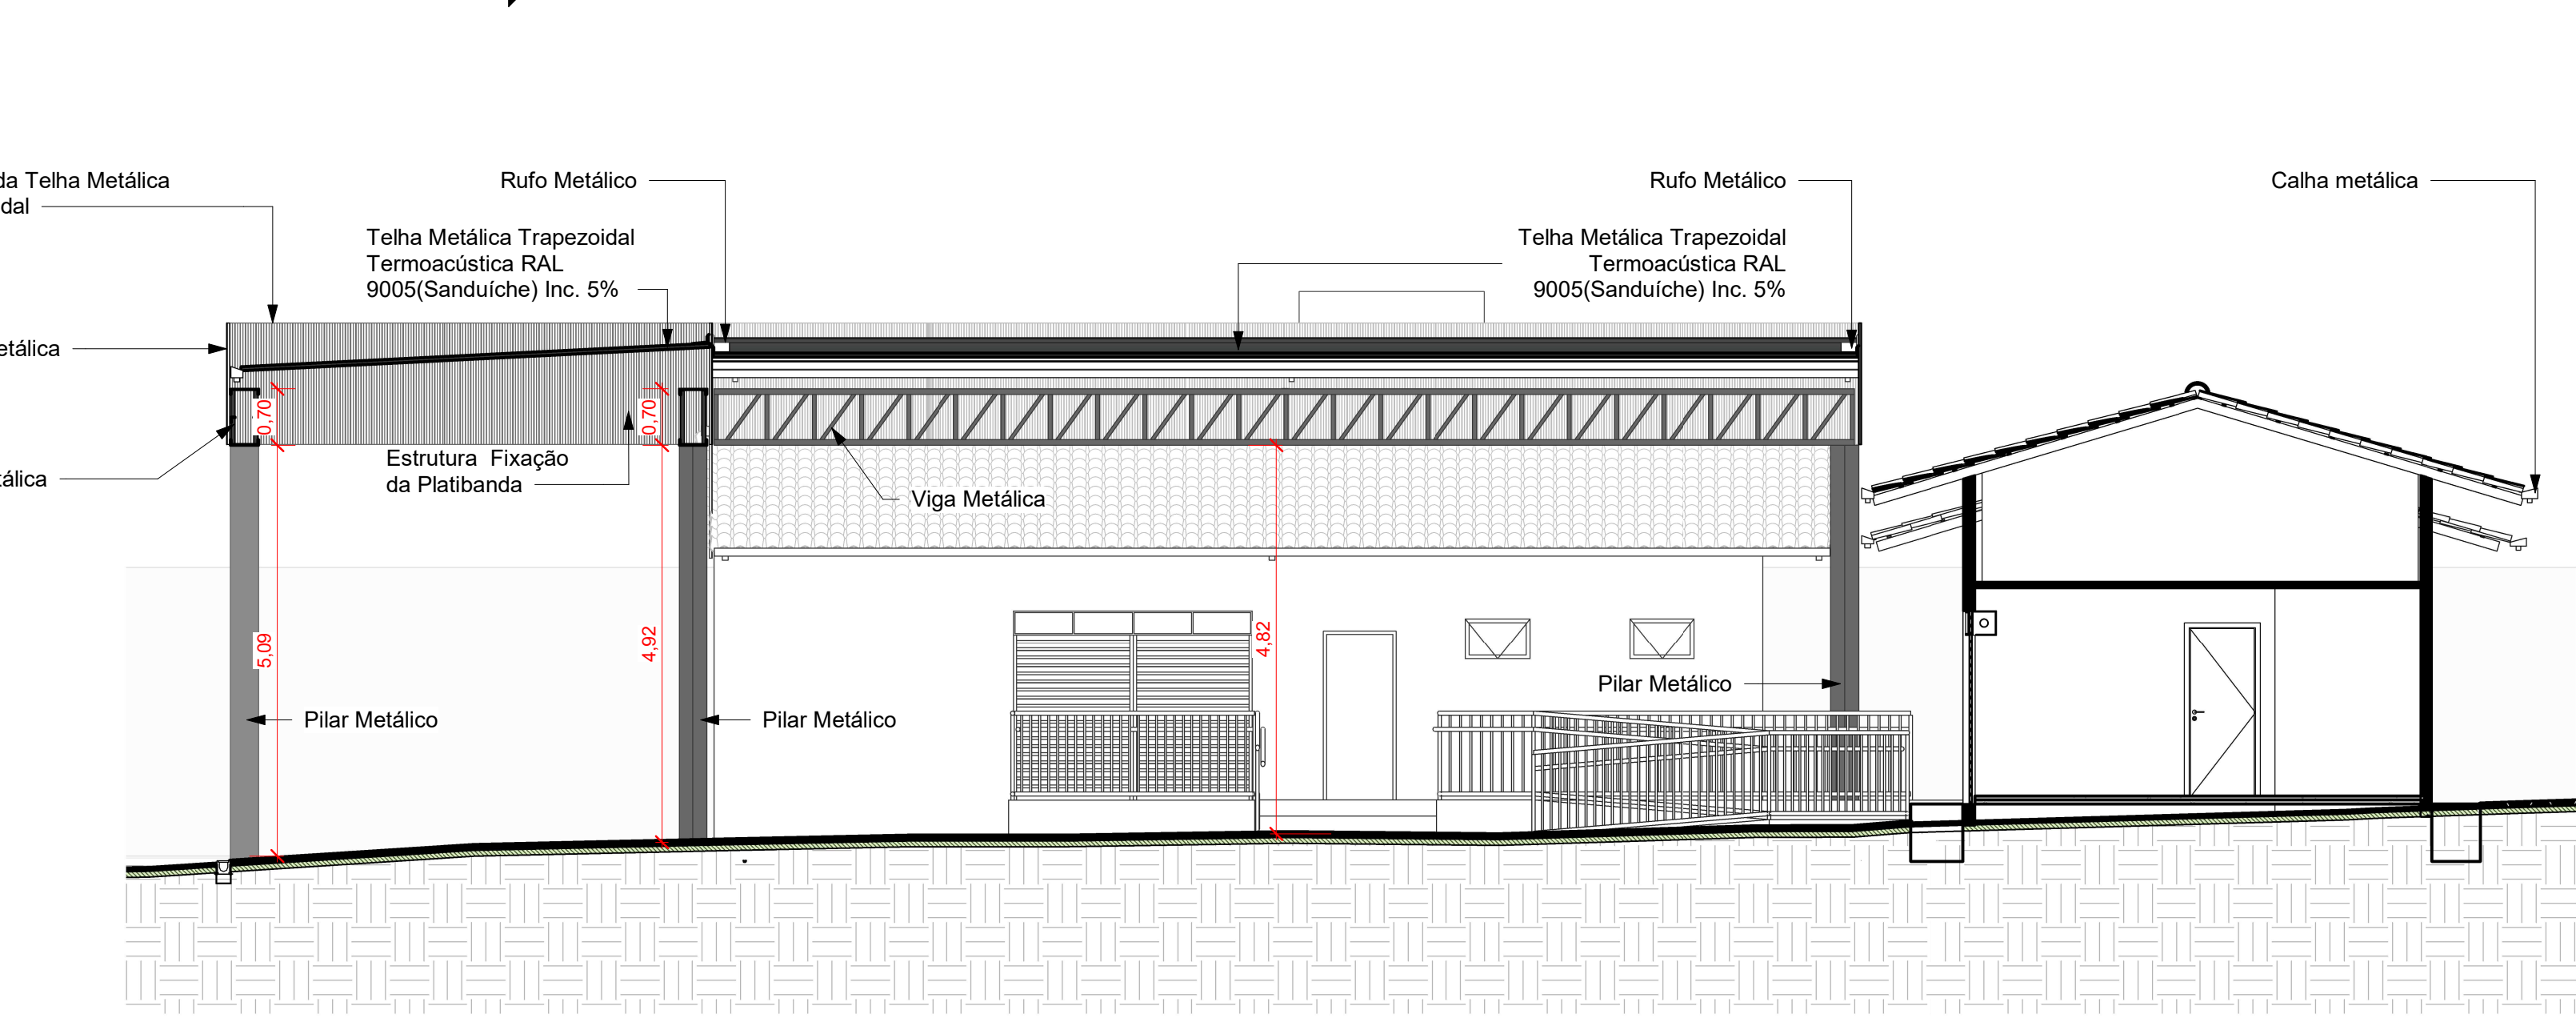


3 CORTE AA 1 : 75

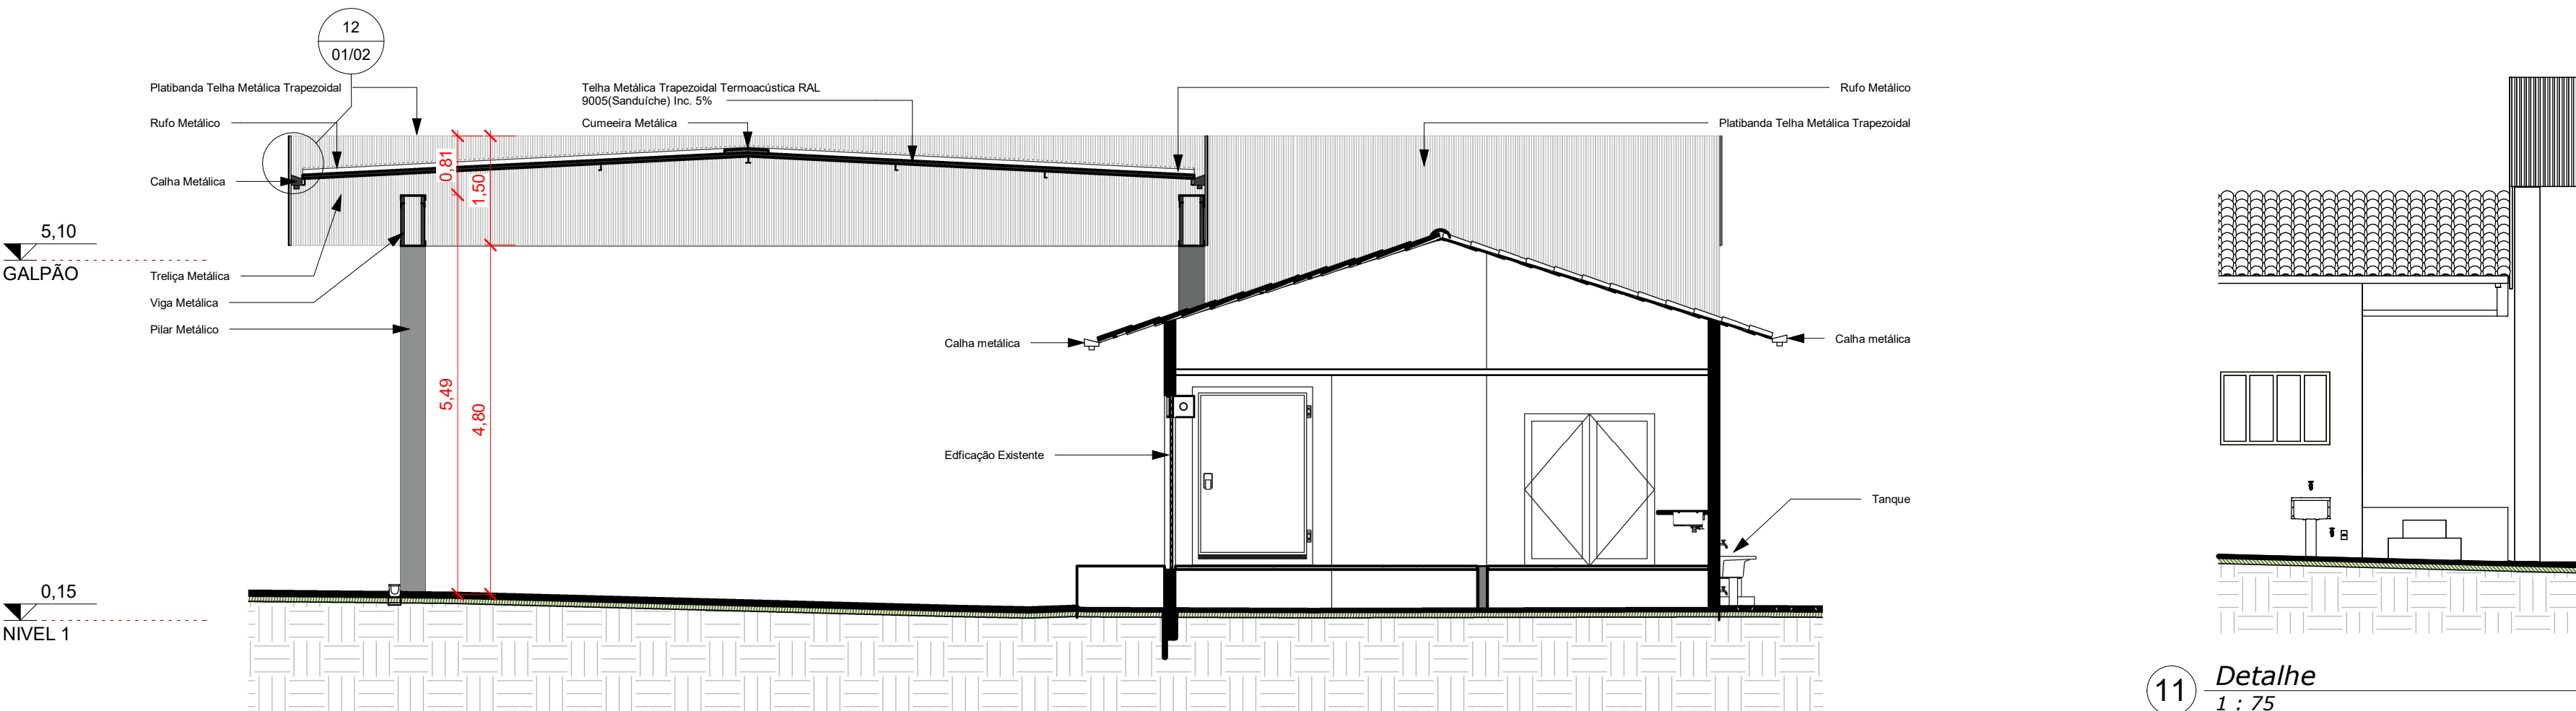


2 CORTE BB 1 : 75

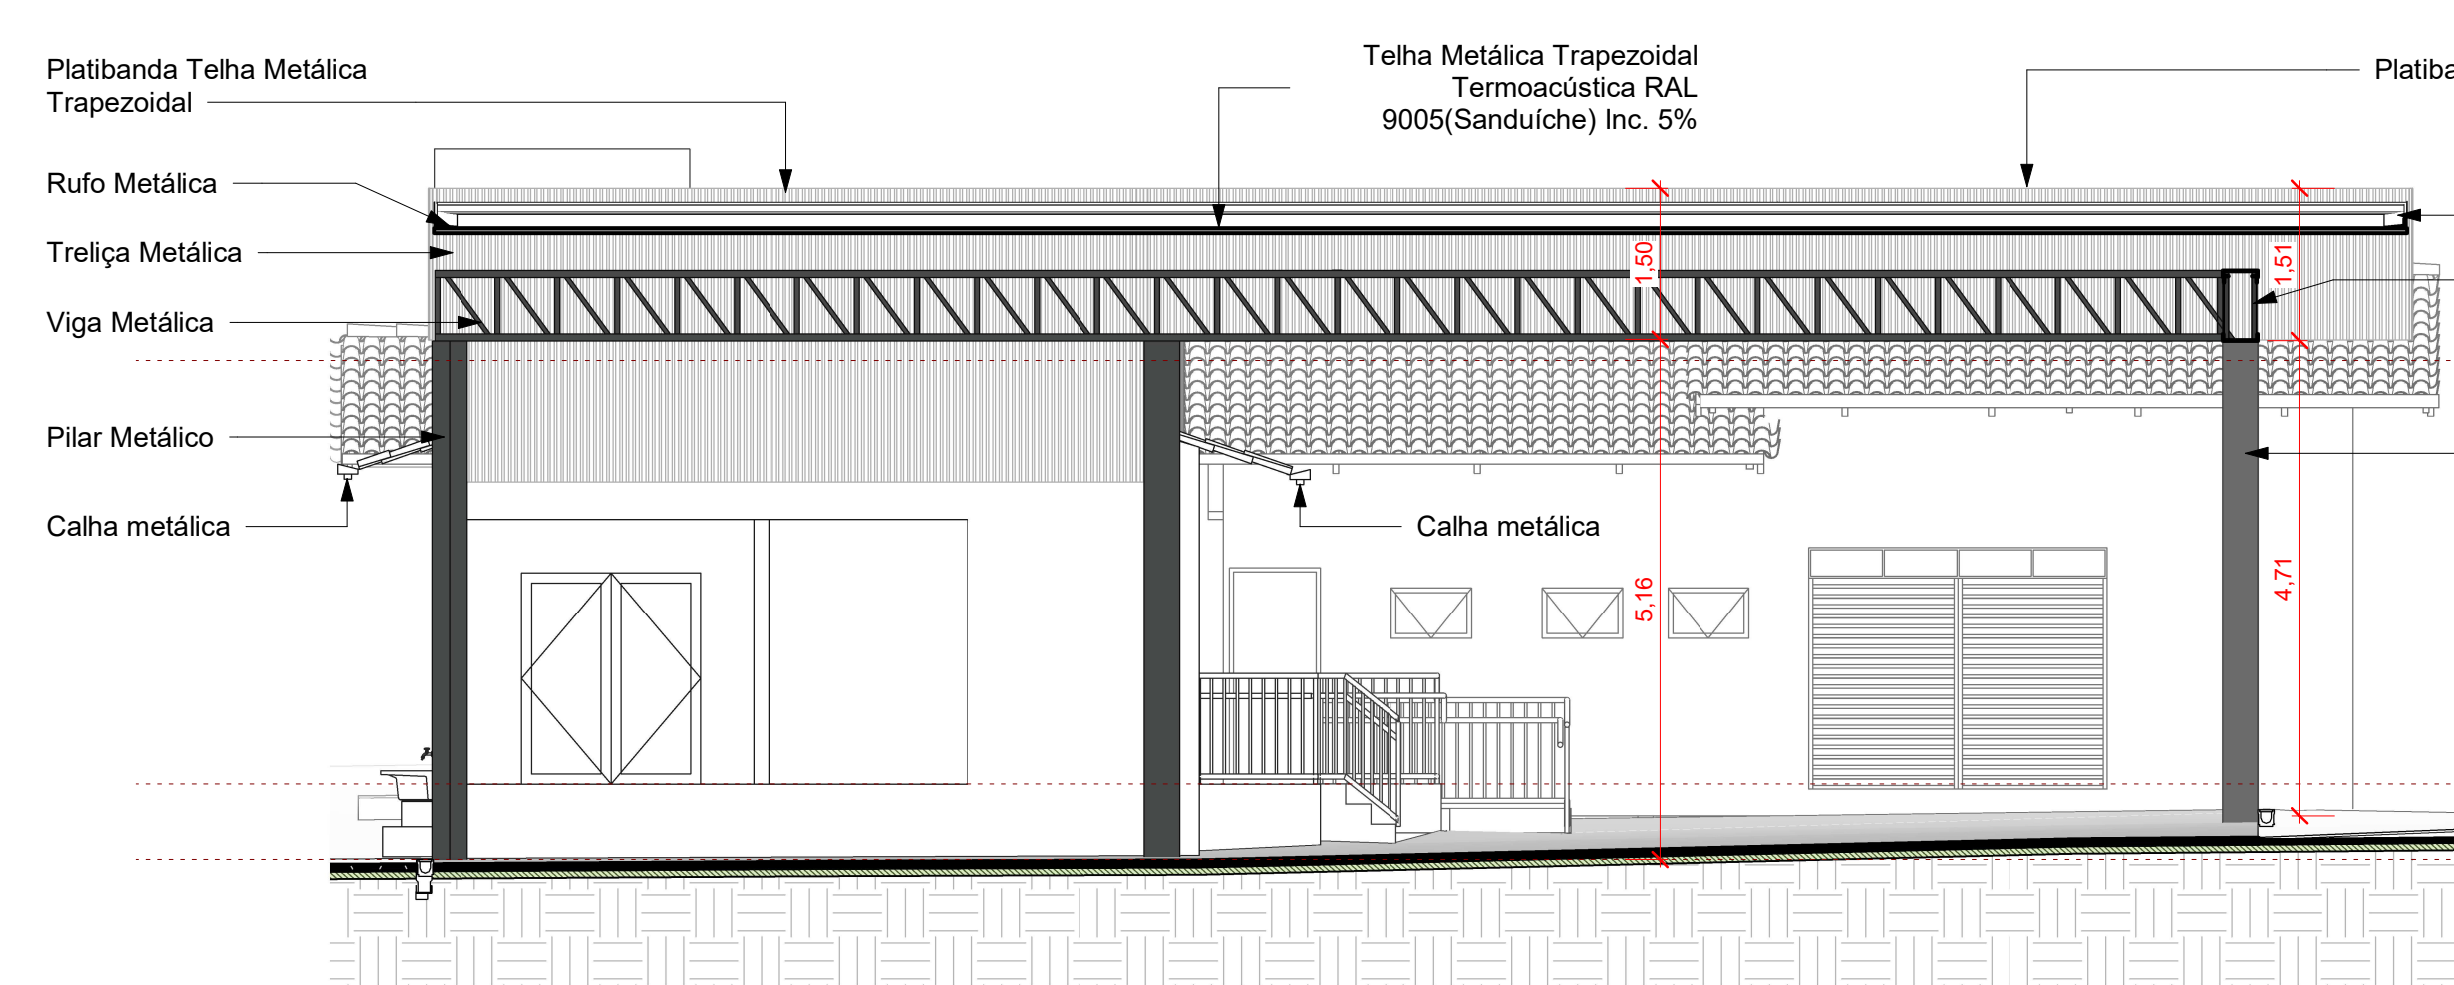


1 CORTE CC 1 : 75

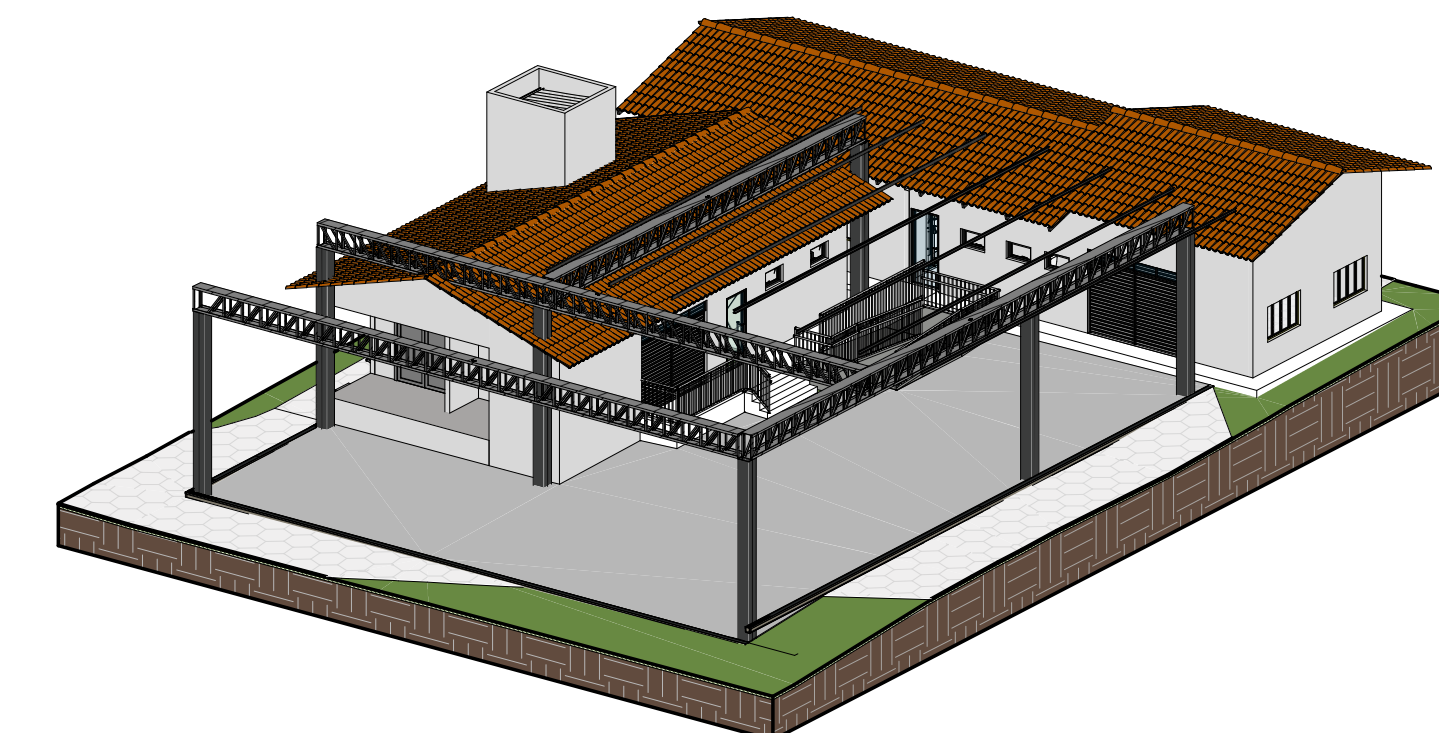

6 A

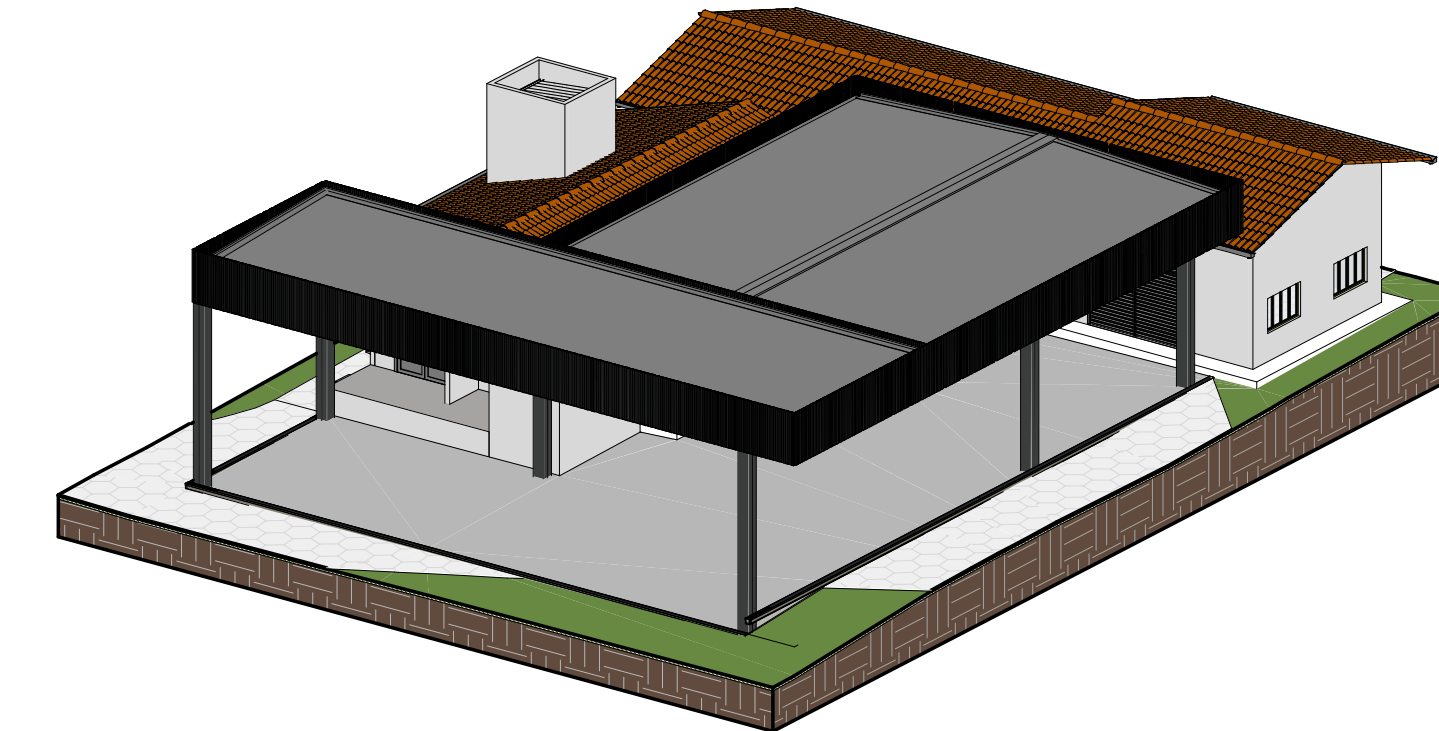

7 B

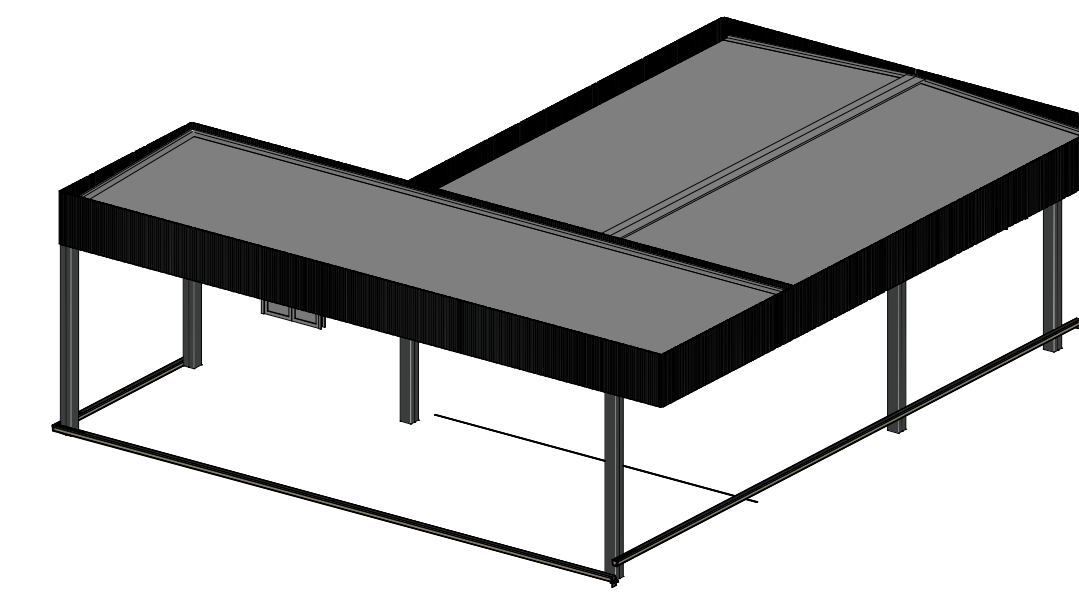

8 C

APROVAÇÃO				
PROJETO				
PROJETO DE ARQUITETURA				
LOCAL: Av. Buenos Aires, s/n - Quadra 21 - Morada do Sol, Araguaína - TO, 77828-300				
OBJETO: AMPLIAÇÃO DO MESA BRASIL ARAGUAÍNA				
CONTEÚDO: PLANTA DE LOCAÇÃO E COBERTURA E PLANTA DE SITUAÇÃO				
PRIMEIRA: 01/02	PROPRIETÁRIO: SERVIÇO SOCIAL DO COMÉRCIO - SESC			
AUTOR DO PROJETO: ENR. CIVIL FABRÍCIO DÓRIA MONTEIRO CREA Nº 210.963/D-TO	RESPONSÁVEL TÉCNICO:			
DATA: 07/07/25	ESCALA: Como Indicar	DESENHO: GABRIEL AVANESSA DAMATTA	ART. PROJETO: 0001	
QUADRO DE ÁREAS		REVISÃO	DESCRIÇÃO	DATA
TERRENO: CONSTRUÇÃO: TX. PERMEABILIDADE: COEFICIENTE APROV: TX. OCUPAÇÃO:				