PLANTA NIVEL CALHAS

Escala 1 : 50

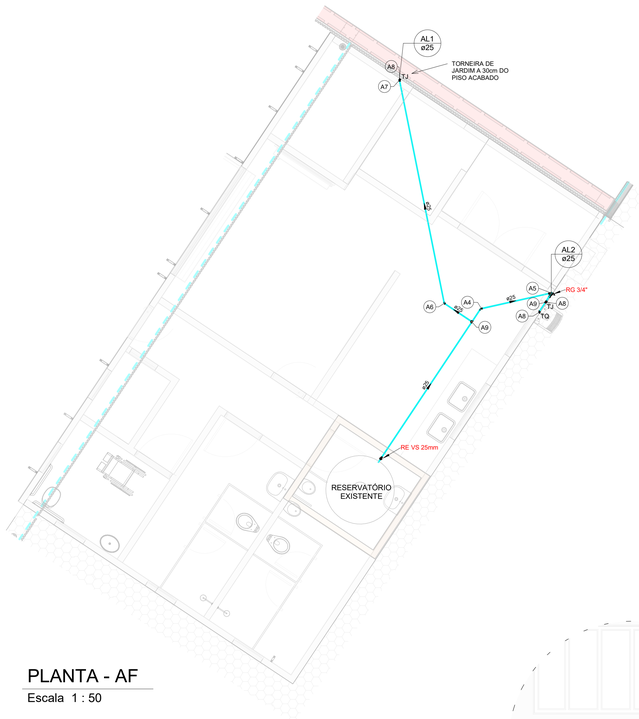

PLANTA - AF

Escala 1 : 50

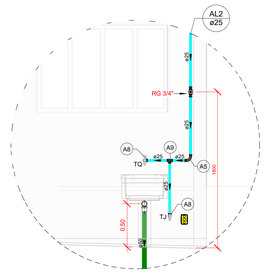

VISTA - TANQUE

Escala 1 : 25

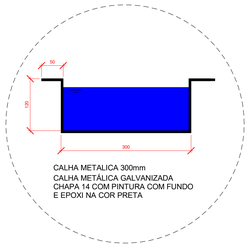

CALHA 30CM

Escala 1 : 5

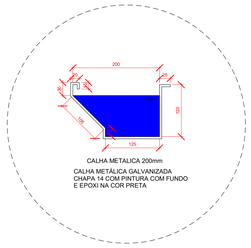

CALHA 20 CM

Escala 1 : 5

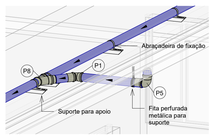

Detalhe de fixação

Escala

Cores	Tipos de sistema
	Água fria - Distribuição
	Água fria - Retorno
	Agua fria - Extravasor
	Água fria - Bombeamento
	Água fria - Abastecimento
	Água quente - Distribuição
	Esgoto
	Ventilação
	Pluvial
	Reuso
	Irrigação

Símbolos	Conteúdo
Coluna øDN	Tubulações verticais - O Apóstrofo (') após a numeração da coluna representa desvio (Ex.: ' AF1' = houve um desvio na coluna AF1); - Quando houver ▲ no nome da coluna, significa que ocorreu uma subida em relação a direção do fluxo. Quando houver ▼, significa que ocorreu um descida.
TQn	Tubo de Queda (n = número da coluna)
CVn	Coluna de Ventilação (n = número da coluna)
APn	Coluna de Águas Pluviais (n = número da coluna)
AFn	Coluna de Água Fria (n = número da coluna)
AQn	Coluna de Água Quente (n = número da coluna)
øDN Material	DN, sentido do escoamento e material do tubo
xn	Código de acessórios de tubo x = tipo de sistema E = Esgoto/Pluvial F = Água fria n = número

PREFEITURA

Sesc Fecomércio Senac

PROJETO: PROJETO HIDROSSANITÁRIO

OBRA: OBRA DE AMPLIAÇÃO DO MESA BRASIL ARAGUAÍNA — FOLHA: 02/03

INSTITUIÇÃO: SERVIÇO SOCIAL DO COMÉRCIO-SESC
ENDEREÇO: AV. BUENOS AIRES, S/N - QUADRA 21 - MORADA DO SOL, ARAGUAÍNA- TO, 77828-300
PROPRIETÁRIO: SERVIÇO SOCIAL DO COMÉRCIO-SESC

CONTEÚDO: PLANTA DE INSTALAÇÕES PLUVIAIS NIVEL CALHA, PLANTA DE INSTALAÇÕES DE ÁGUA FRIA, VISTAS E DETALHES

PROPRIETÁRIO:
SERVIÇO SOCIAL DO COMÉRCIO-SESC
CNPJ:03.779.012/0001-54

AUTOR DO PROJETO:
ENG. CIVIL FABRÍCIO DÓRIA MONTEIRO
CREA Nº 210.663/D-TO

AUTORIA DE EXECUÇÃO/FISCALIZAÇÃO
NOME:
CREA:

QUADRO DE ÁREAS:
CONSULTAR A ARQUITETURA

DATA	ESCALA	DESENHO	ART PROJETO E EXECUÇÃO
28/07/2026	INDICADA	FABRÍCIO	

REVISÃO	DESCRIÇÃO	DATA
R00	EMISSÃO INICIAL	28/07/2026