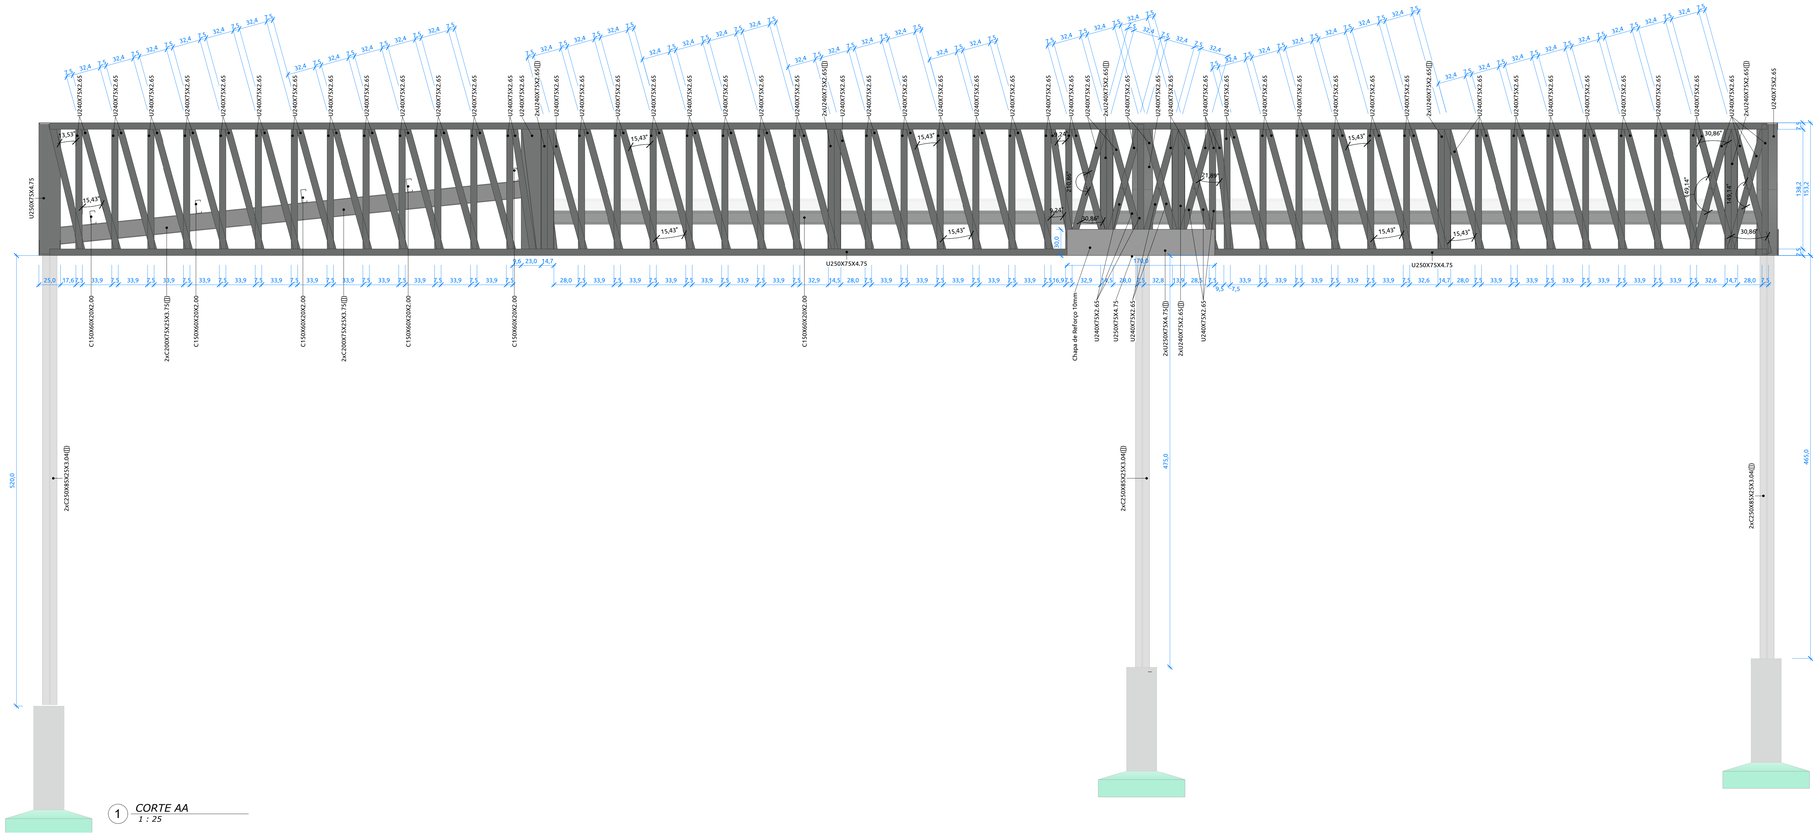

1 CORTE AA
1 : 25

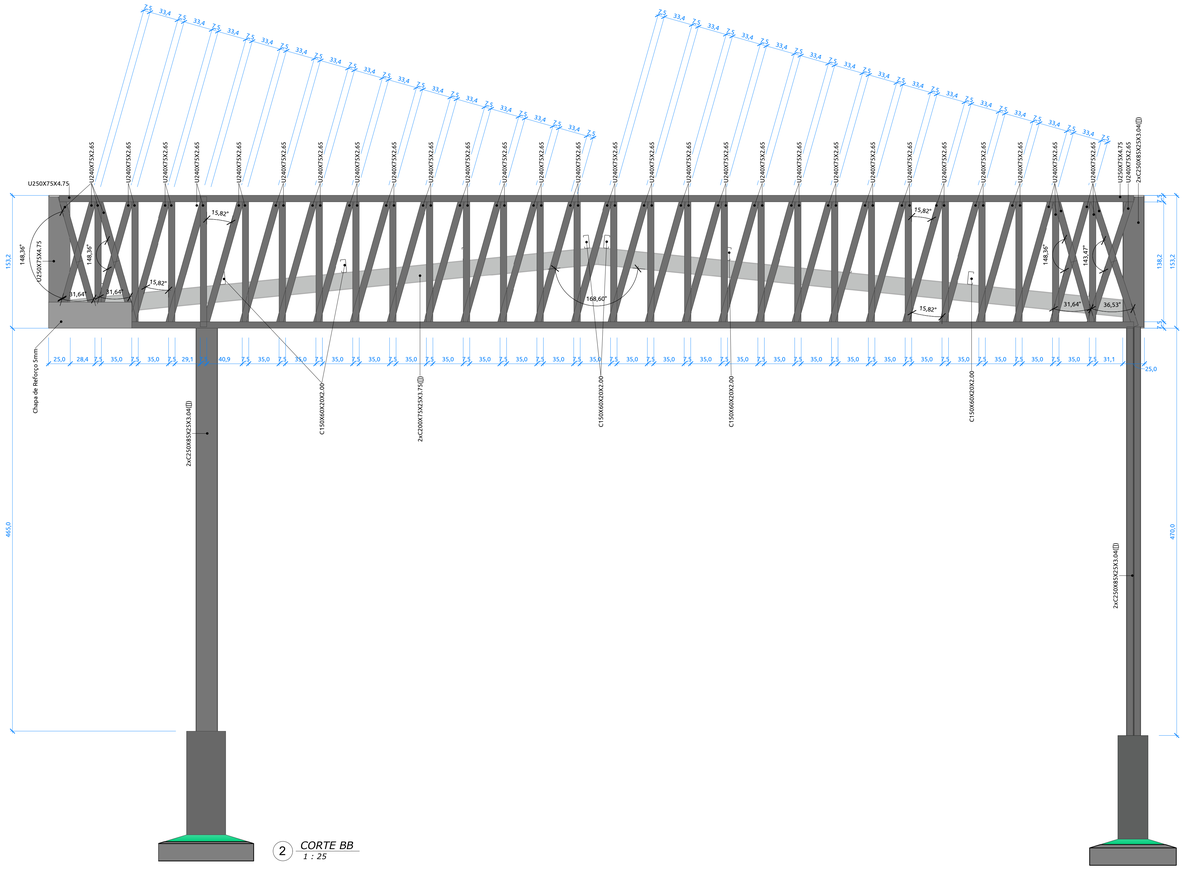

2 CORTE BB
1 : 25

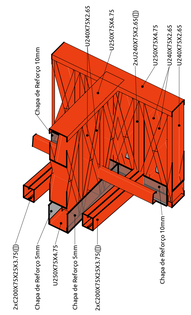

3 Detalhe 1

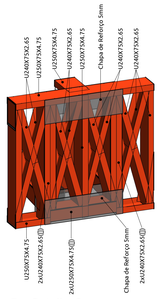

4 Detalhe 2

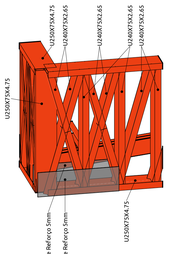

5 Detalhe 3

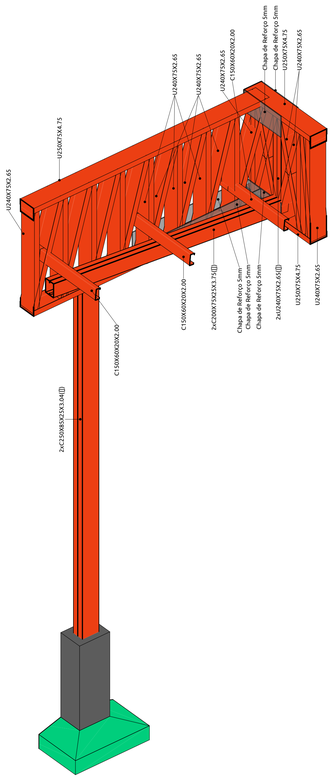

6 Detalhe 4

REVISÃO	DESCRIÇÃO	DATA	RESPONSÁVEL

TABELA DE REVISÕES

APROVAÇÃO

PROJTECH

CONSTRUINDO LEGADOS

PROJTECH CONSULTORIA E PROJETOS LTDA | CNPJ: 30.777.970/0001-69
Rua Deuserina Ayres Sn Edif Veredas Office Sala 04 Quadra V, Lote 01 , Jardim Filadelfia, Araguaína - TO, 77813-390

ARQUITETURA

OBRA:

CONSTRUÇÃO GALPÃO MESA BRASIL - SESC ARAGUAÍNA

ENDEREÇO:
Av. Buenos Aires, s/n - Quadra 21 - Morada do Sol, Araguaina - TO, 77828-300

Tipo:
INSTITUCIONAL

PROPRIETÁRIO(S)

SERVIÇO SOCIAL DO COMÉRCIO- SESC - CNPJ: 03.799.012/0001-54

AUTOR DO PROJETO

IGOR GUIMARÃES MATIAS:04099109112
CREA-TO Nº 315014
Assinado de forma digital por IGOR GUIMARÃES MATIAS:04099109112
Dados: 2026.01.07 17:06:41 -03'00'

Igor Guimarães Matias - CREA 315014/D-TO

RESPONSÁVEL TÉCNICO EXECUÇÃO

DESCRIÇÃO PROJETO
ÁREA DE COBERTURA GALPÃO: 295,00 m²

DESCRIÇÃO DOS PAVIMENTOS

CONTEÚDO	ÁREA DO TERRENO ORIGINAL				FOLHA
CORTE A; CORTE B; DETALHE 1; DETALHE 2; DETALHE 3; DETALHE 4.	ÁREA TOTAL DA CONSTRUÇÃO 295,00 m²				02/04
	ÍNDICES	TP	TO	CA	
	ESCALA 1 : 25				DATA 07/2026
FONTE RECURSOS	COORDENADAS				DESENHO Autor

Nota: Este projeto é de autoria protegida pela Lei 9.610/98 (Lei de Direitos Autorais). É proibida sua alteração, reprodução ou uso de imagem em prévia comunicação e autorização do projetista.

FORMATO A4