

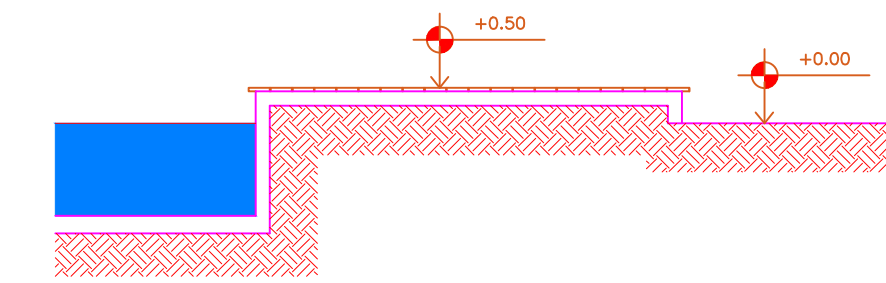


PISCINA INFANTIL


PISCINA ADULTA

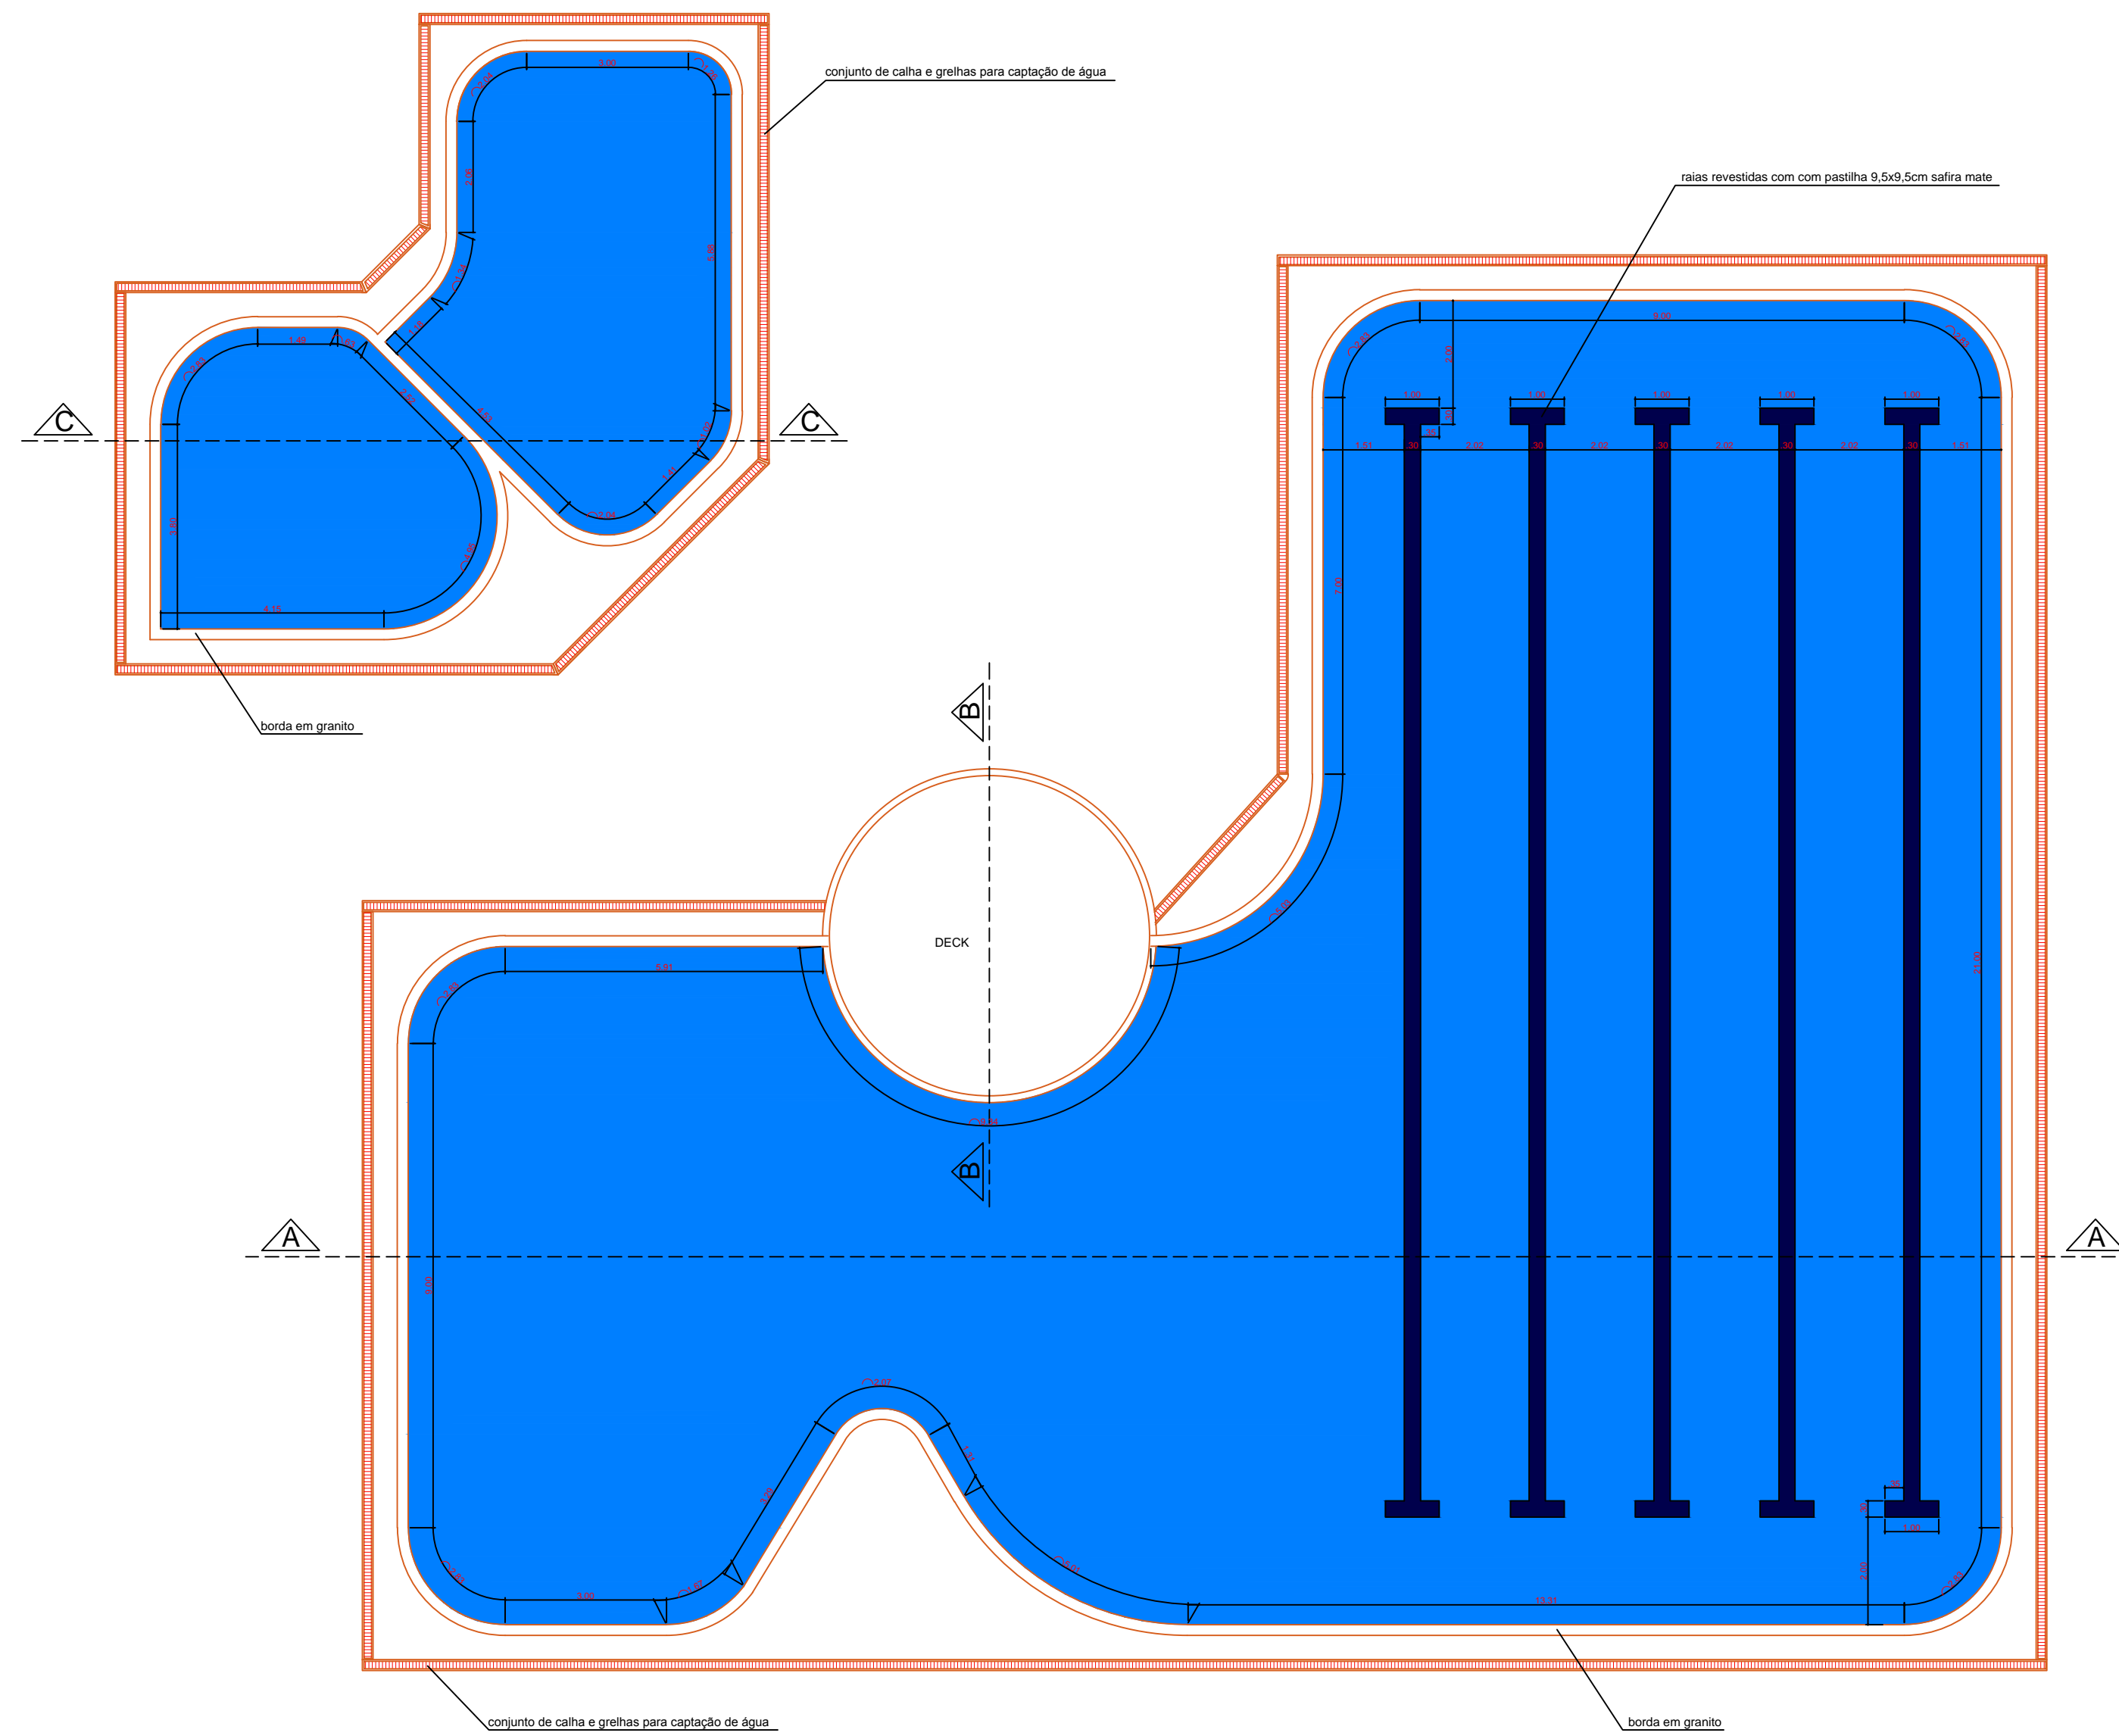

2 CORTE B-B

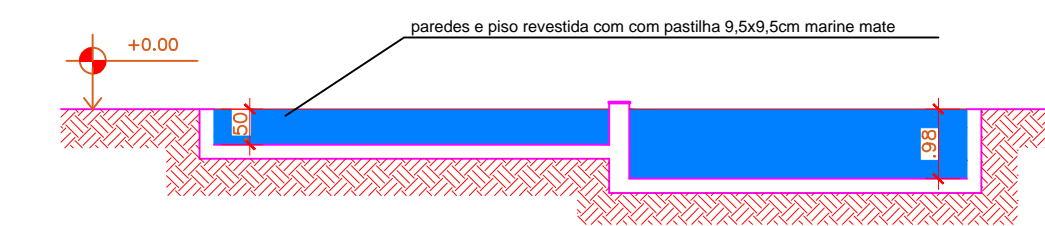

3 CORTE C-C

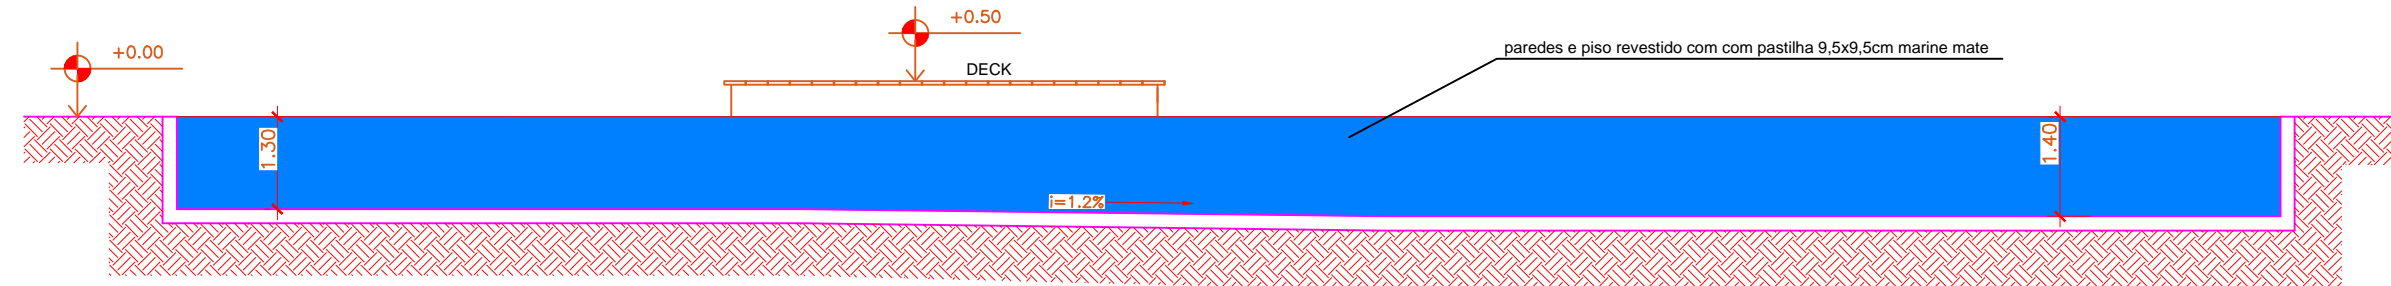

1 CORTE A-A

OBSERVAÇÕES:

Deverão ser observadas as especificações técnicas contidas no memorial descritivo da obra.

00	19/07/2016	DES	Reforma das piscinas adulta e infantil	Leonardo
Nº	DATA	DES	MODIFICAÇÃO	AUTOR
		SERVIÇO SOCIAL DO COMÉRCIO DEPARTAMENTO REGIONAL DO TOCANTINS		
AR		TÍTULO		
Arquitetura		ARQUITETÔNICO - PARQUE AQUÁTICO		
AUTOR PROJ.	LEONARDO	UO	CENTRO DE ATIVIDADES DE PALMAS	
DES.	LEONARDO	OBRA:	REFORMA DAS PISCINAS ADULTA E INFANTIL	
DATA	JULHO-2016	END.:	Quadra 502 Norte, Av. L0 16, Lt. 21A - Plano Diretor Norte	
ESC.	1:100	ÁREA EM FOCO	Parque Aquático	FOLHA 1/1