

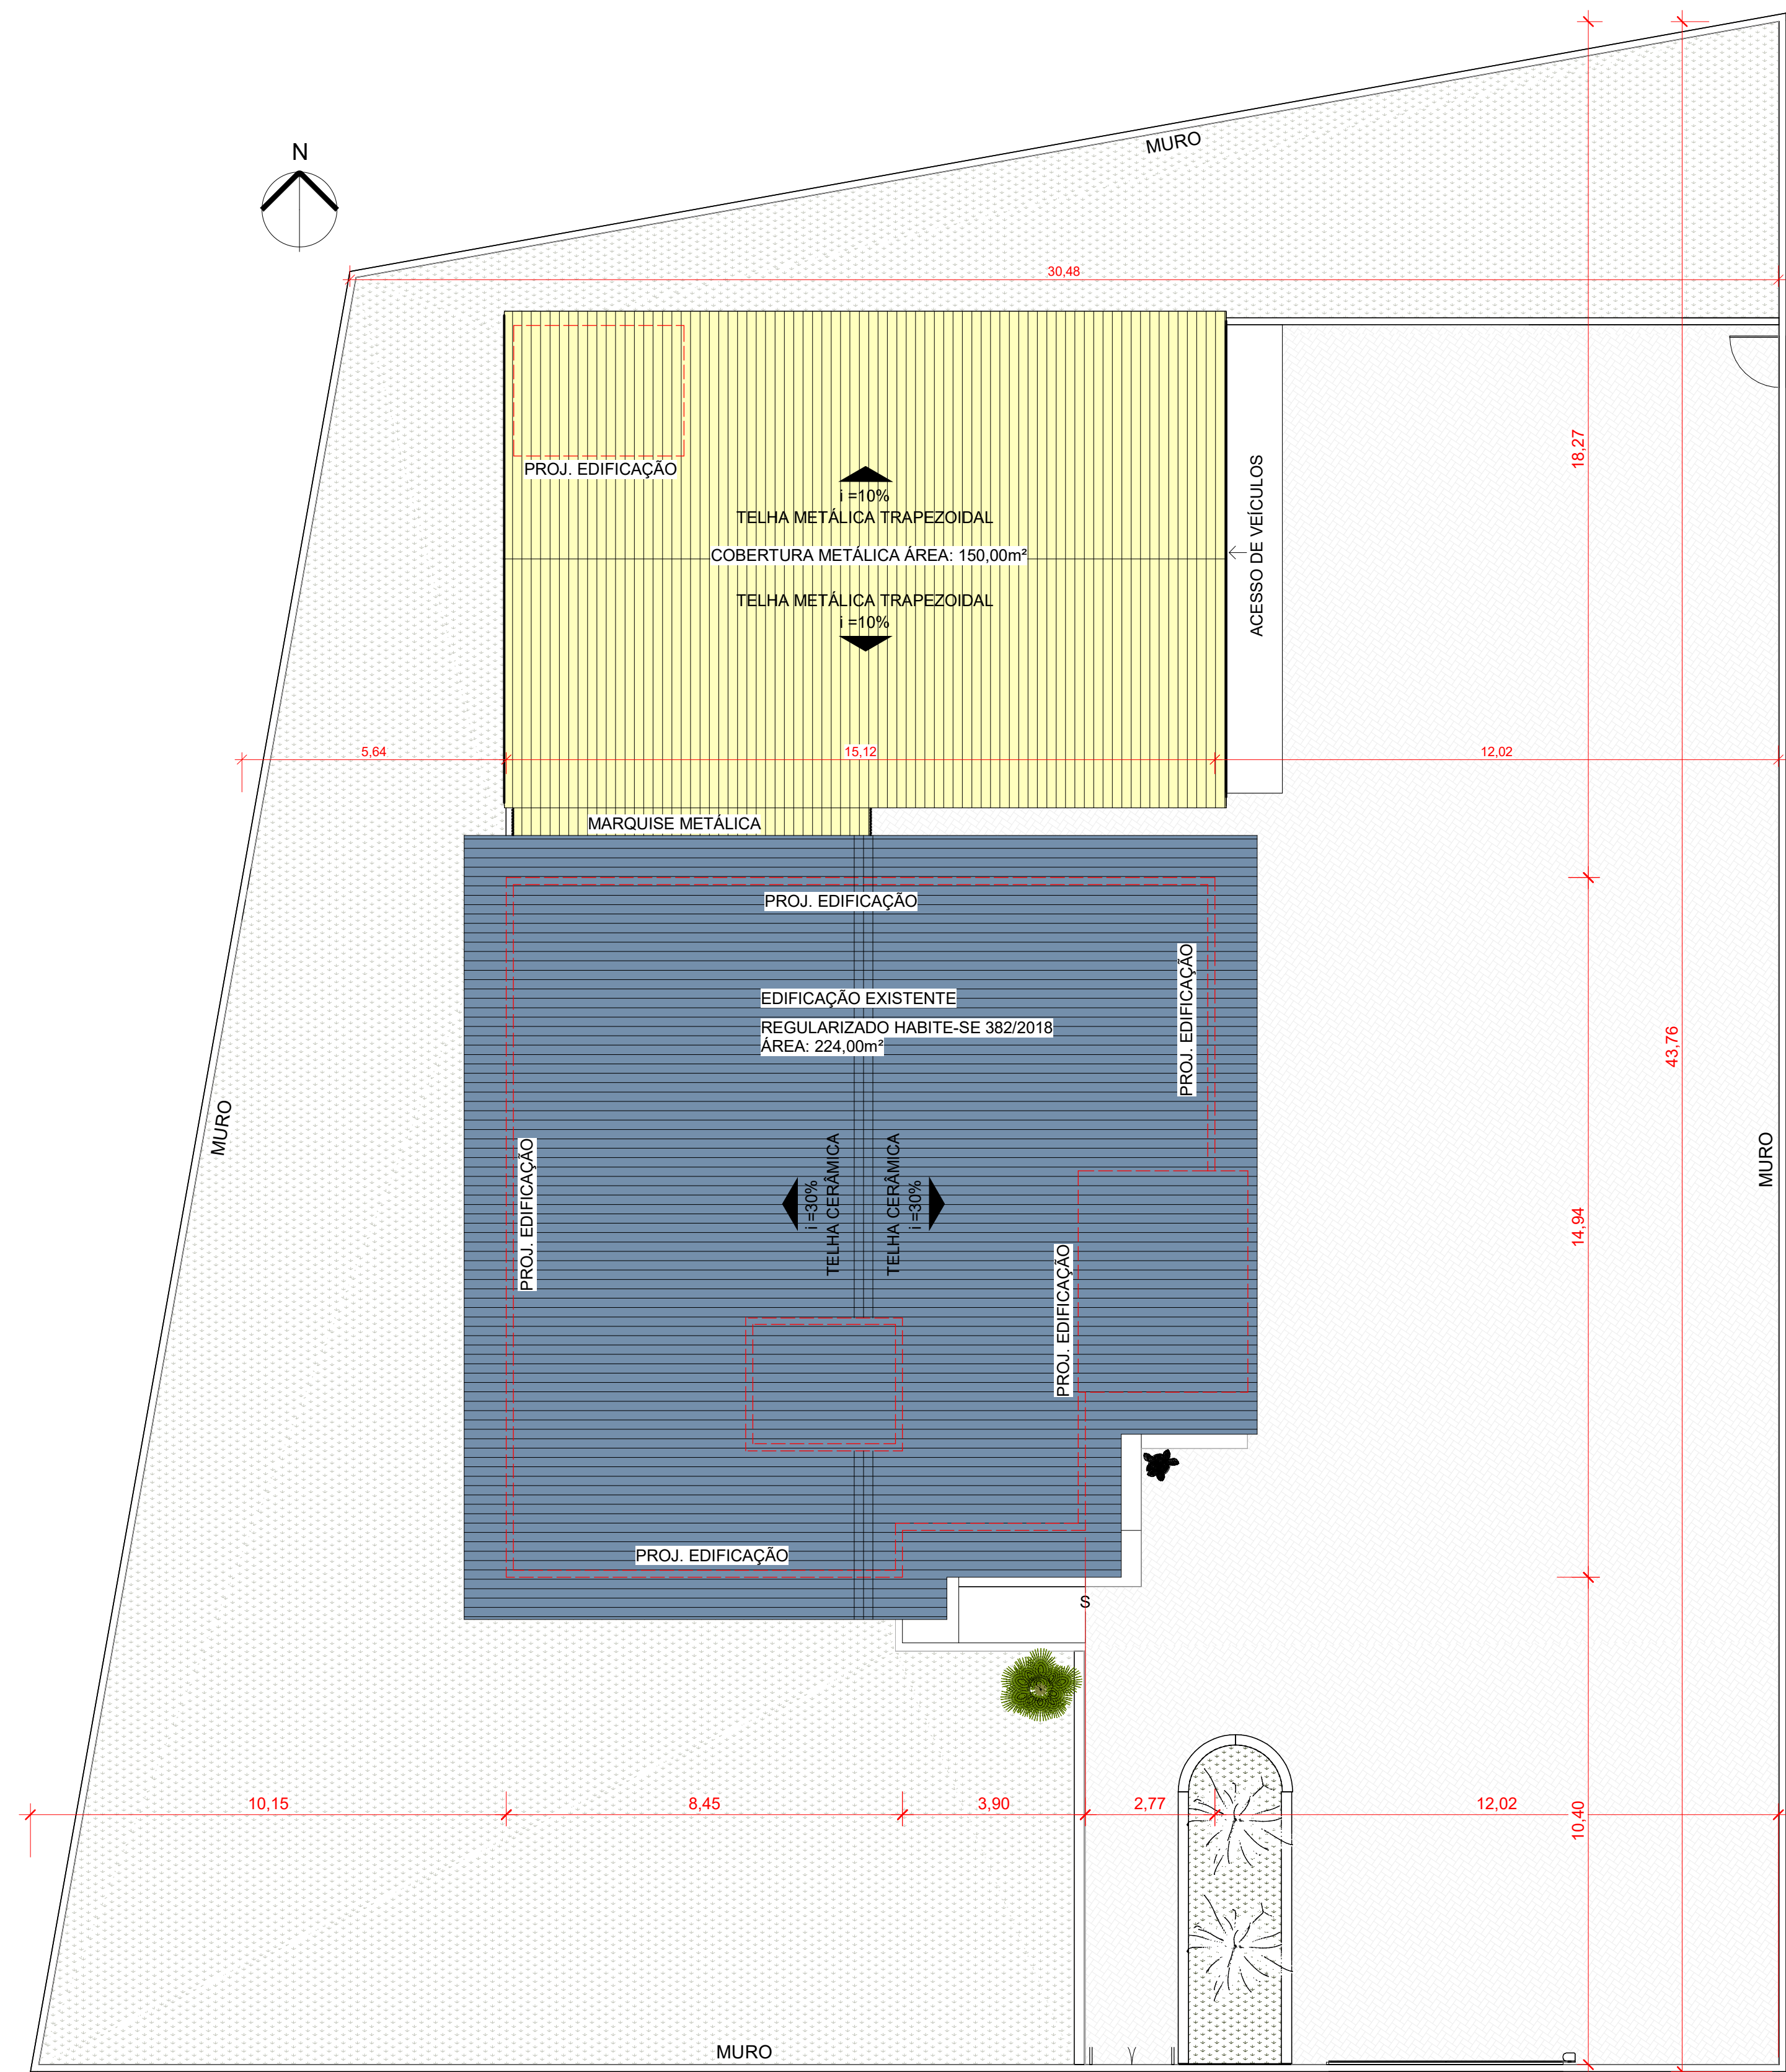


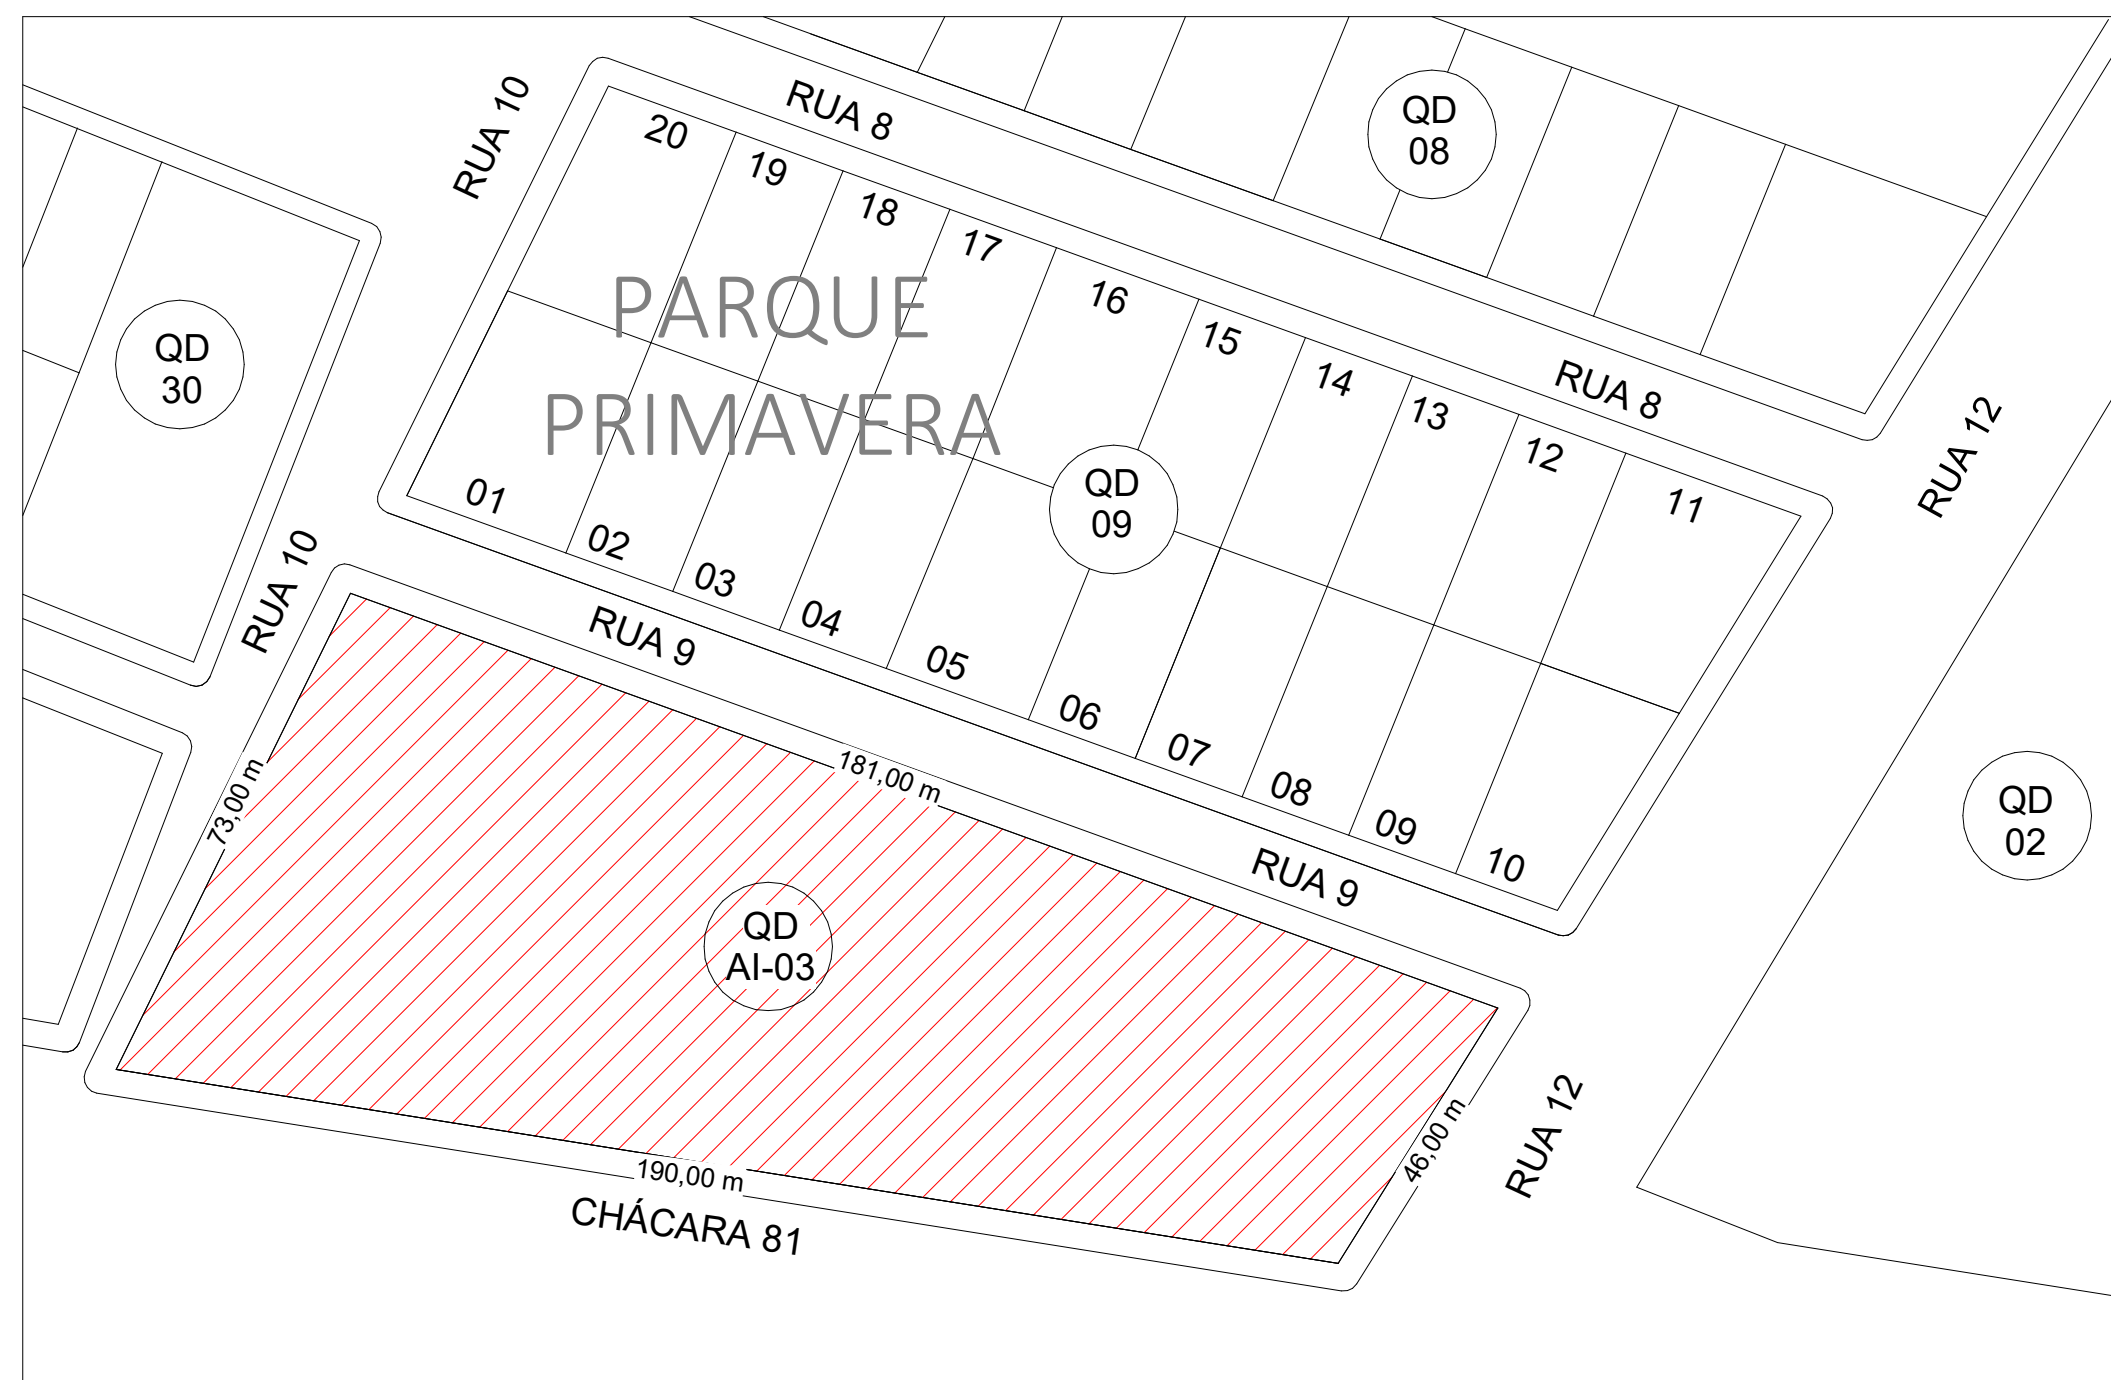

1 PLANTA DE LOCAÇÃO
1 : 100

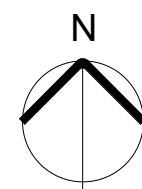

2 PLANTA DE SITUAÇÃO
1 : 1000

LEGENDA

- EDIFICAÇÃO EXISTENTE
- COBERTURAS - AMPLIAÇÃO

LEGENDA LOCAÇÃO

1 : 25



PREFEITURA			
PROJETO: PROJETO DE ARQUITETURA			
OBRA:	CONSTRUÇÃO GALPÃO E MARQUISE MESA BRASIL- SESC GURUPI	FOLHA:	01
INSTITUIÇÃO:	SERVIÇO SOCIAL DO COMÉRCIO- SESC		
ENDEREÇO:	RUA 09, QD AI-03 TODOS 0,NR 60 LT 0001, PARQUE PRIMAVERA, GURUPI-TO, CEP: 77413-090		
PROPRIETÁRIO:	SERVIÇO SOCIAL DO COMÉRCIO- SESC		
CONTEÚDO:	PLANTA DE LOCAÇÃO, PLANTA DE SITUAÇÃO E LEGENDA LOCAÇÃO		
PROPRIETÁRIO:	SERVIÇO SOCIAL DO COMÉRCIO- SESC CNPJ:03.779.012/0001-54		
AUTOR DO PROJETO:	Kirkc Patrik Alves dos Passos CAU-TO Nº: 130627-8		
AUTORIA DE EXECUÇÃO/FISCALIZAÇÃO	NOME: CREA:		
QUADRO DE ÁREAS:	DATA:	ESCALA:	DESENHO:
ÁREA DO TERRENO: 11.037,25m²	24/06/2025	INDICADA	VANESSA TAVARES
ÁREA EXISTENTE REGULARIZADA: 224.00m²			
ÁREA A CONSTRUIR: 150.00m²			
TOTAL COM INTERVENÇÃO: 374.00m²			
REVISÃO	DESCRIÇÃO	DATA	