




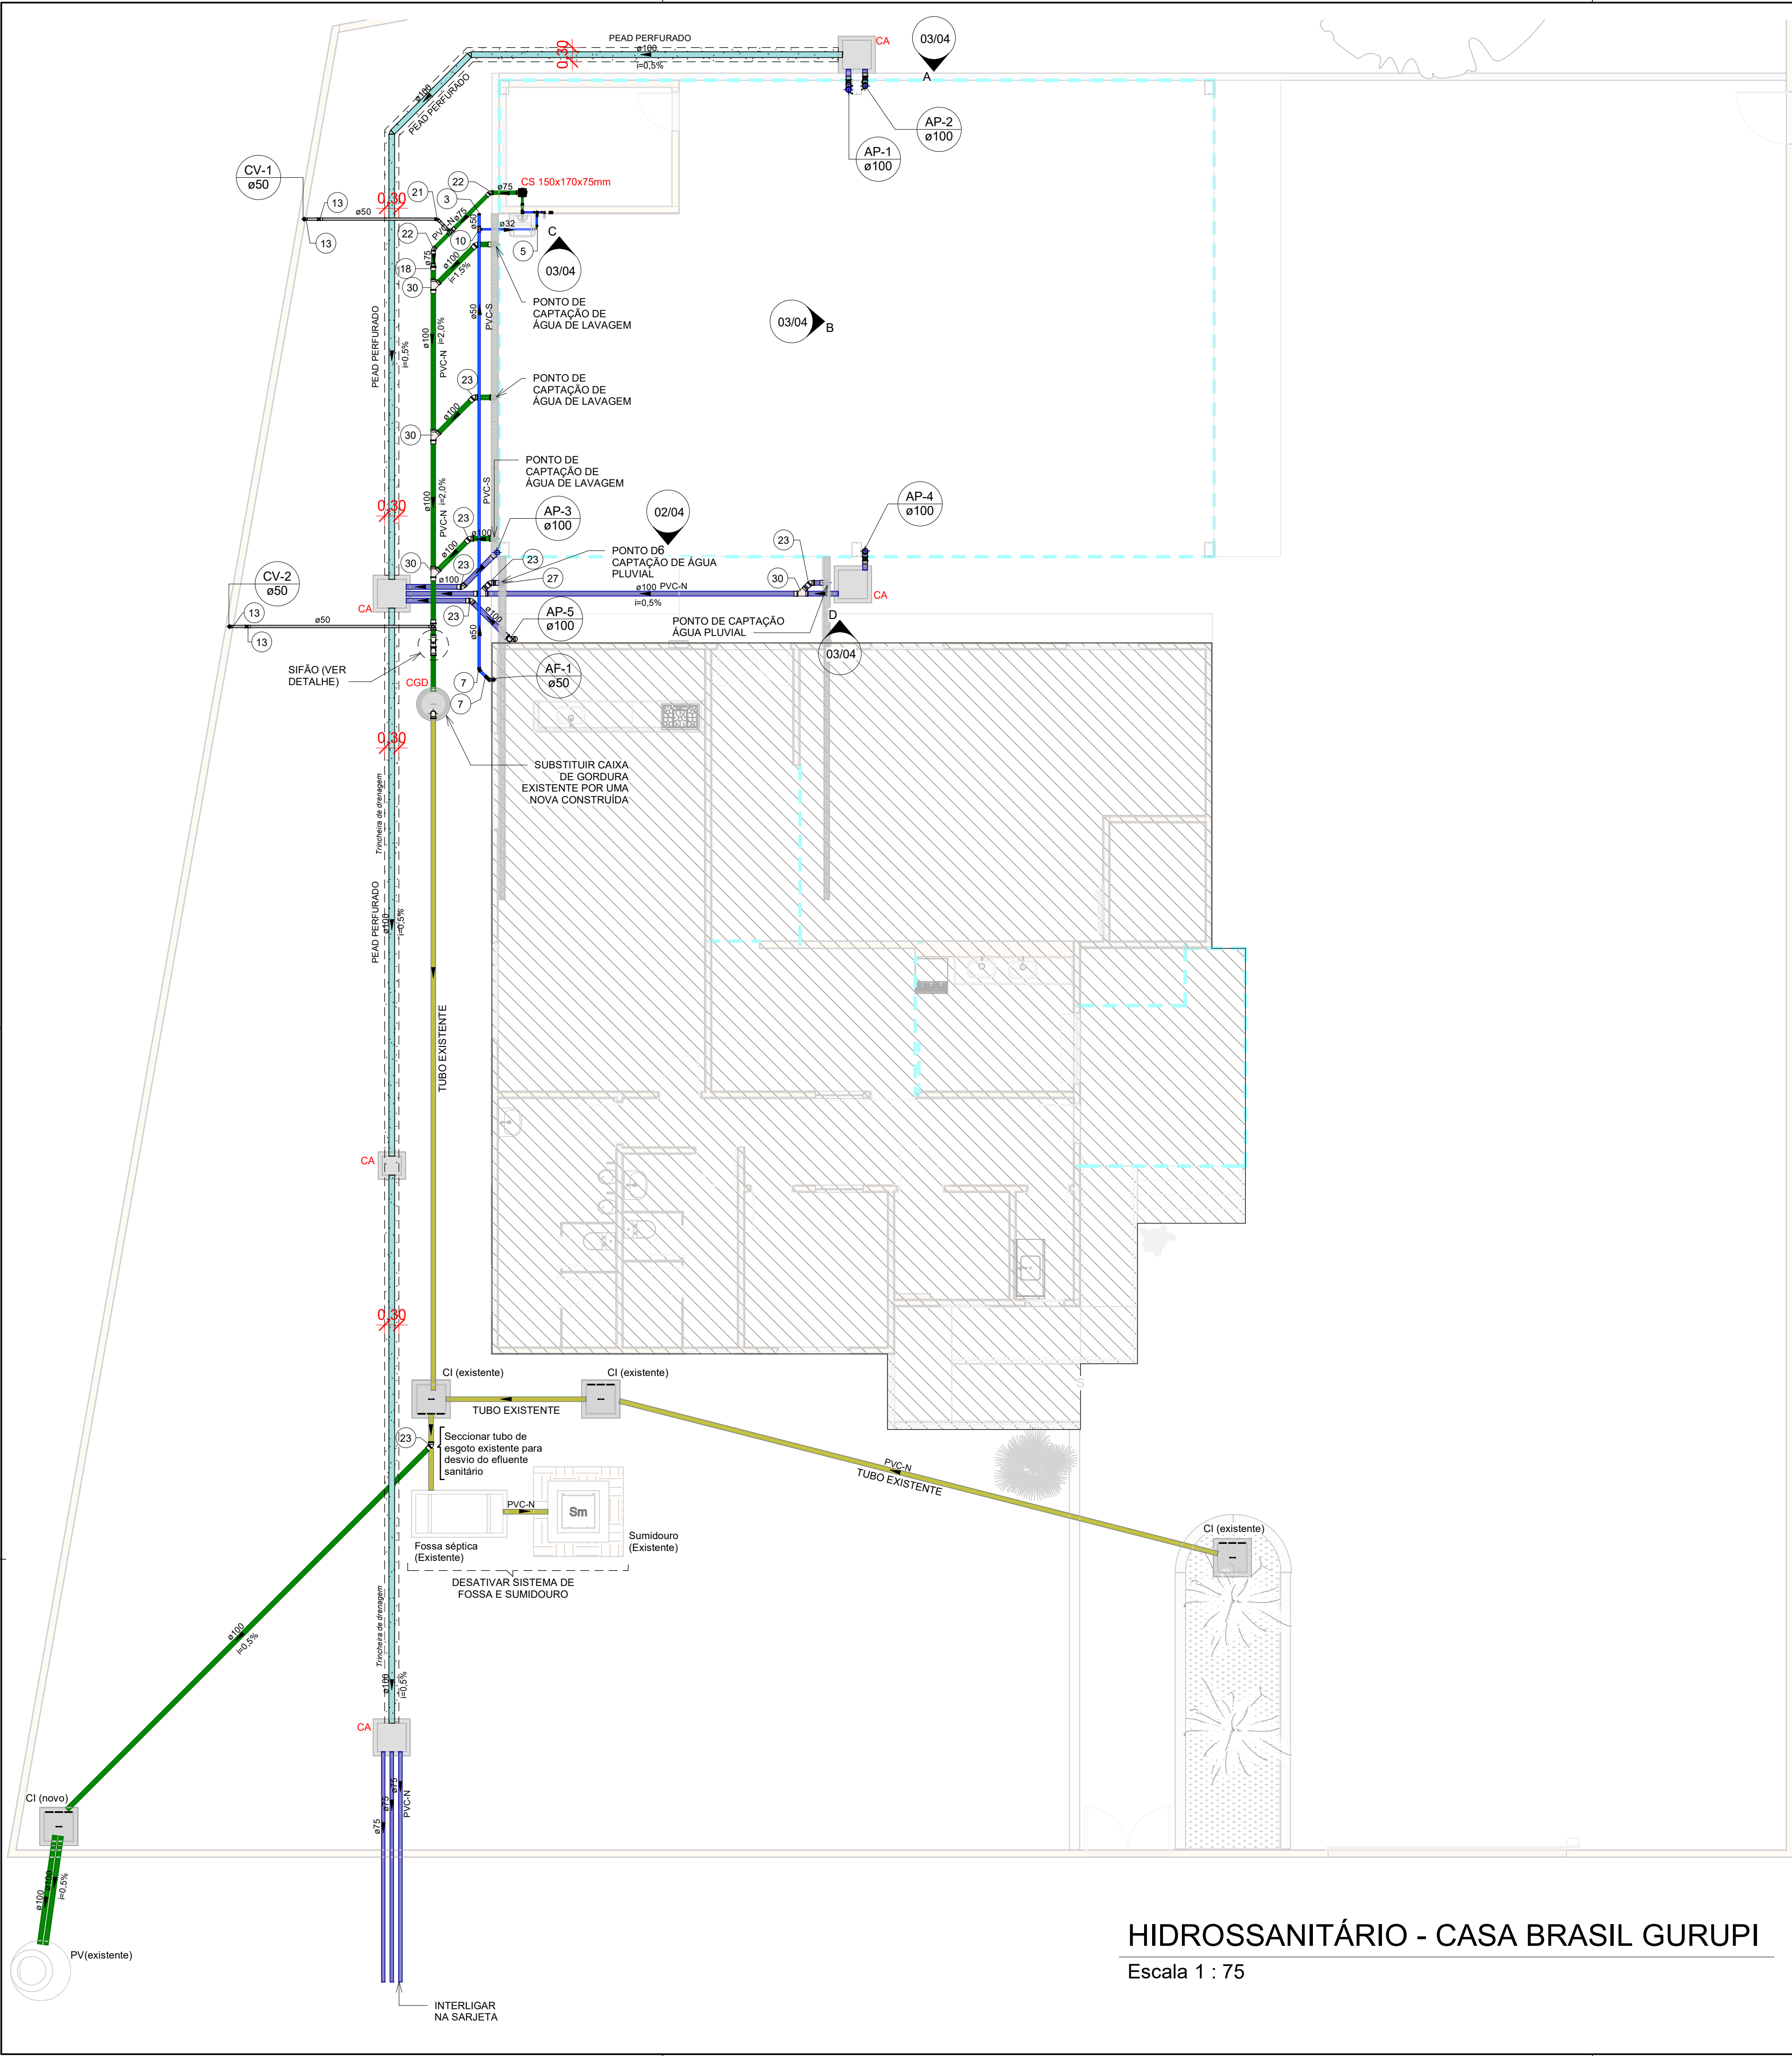

HIDROSSANITÁRIO - CASA BRASIL GURUPI
Escala 1 : 75

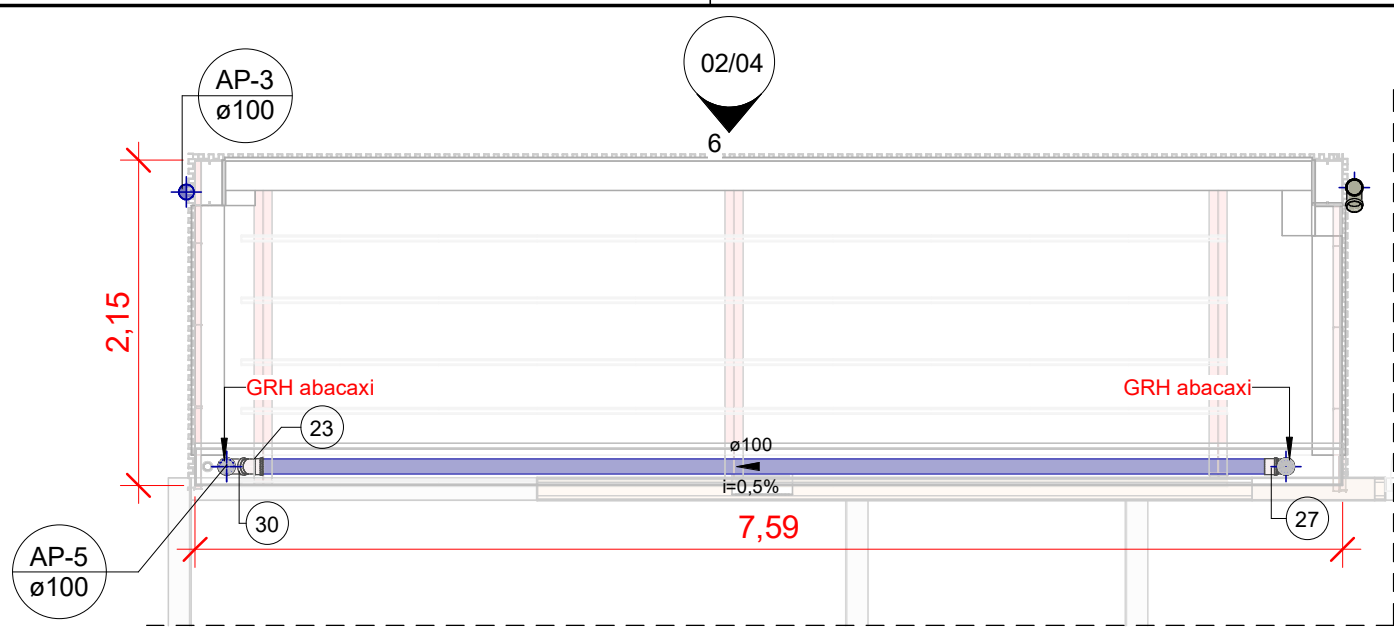

MARQUISE
Escala 1 : 50

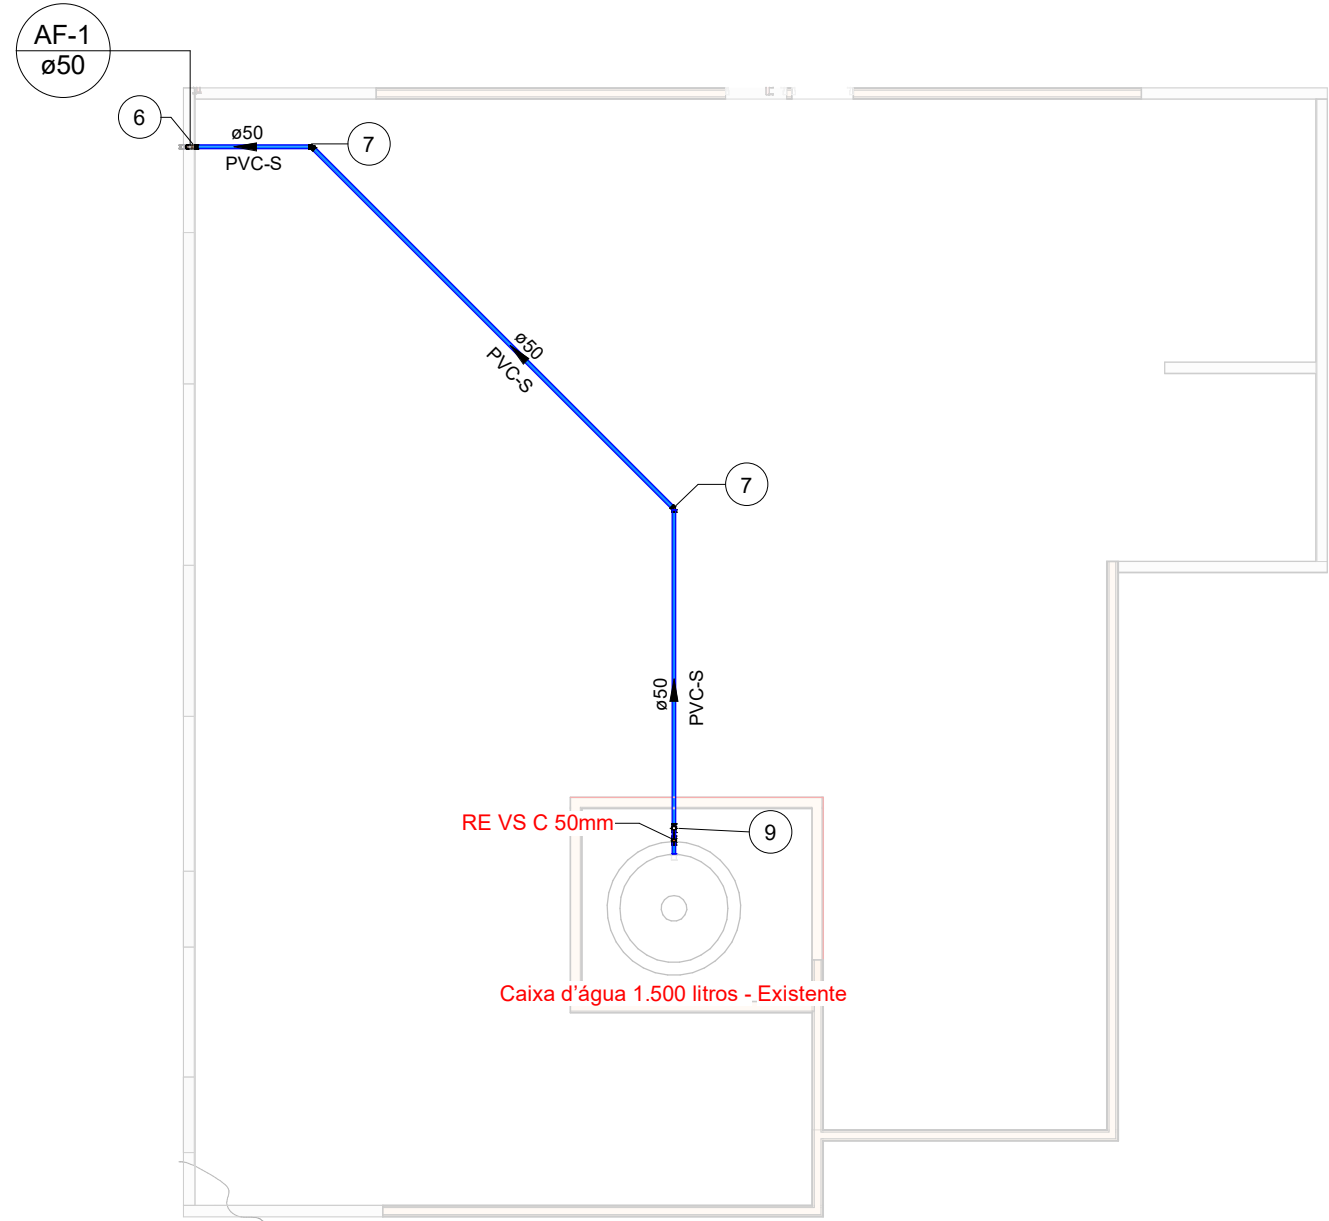

BARRILETE
Escala 1 : 100

Cores	Tipos de sistema
Água fria - Distribuição	
Água fria - Retorno	
Água fria - Extravasor	
Água fria - Bombeamento	
Água fria - Abastecimento	
Água quente - Distribuição	
Esgoto	
Ventilação	
Pluvial	
Reuso	
Irrigação	

Símbolos	Conteúdo
Coluna øDN	Tubulações verticais - O Apóstrofo (') após a numeração da coluna representa desvio (Ex.: AF1' = houve um desvio na coluna AF1); - Quando houver ▲ no nome da coluna, significa que ocorreu uma subida em relação a direção do fluxo. Quando houver ▼, significa que ocorreu um desida.
TQn	Tubo de Queda (n = número da coluna)
CVn	Coluna de Ventilação (n = número da coluna)
APn	Coluna de Águas Pluviais (n = número da coluna)
AFn	Coluna de Água Fria (n = número da coluna)
AQn	Coluna de Água Quente (n = número da coluna)
øDN Material	DN, sentido do escoamento e material do tubo
(xn)	Código de acessórios de tubo x = tipo de sistema E = Esgoto/Pluvial F = Água fria n = número

PREFEITURA			
			
PROJETO: PROJETO HIDROSSANITÁRIO			
OBRA:	CONSTRUÇÃO GALPÃO E MARQUISE MESA BRASIL-SESC GURUPI	FOLHA:	01/04
INSTITUIÇÃO:	SERVIÇO SOCIAL DO COMÉRCIO-SESC		
ENDEREÇO:	RUA 09, QD AI-03 TODOS 0,NR 60 LT 0001, PARQUE PRIMAVERA, GURUPI-TO, CEP: 77413-090		
PROPRIETÁRIO:	SERVIÇO SOCIAL DO COMÉRCIO-SESC		
CONTEÚDO: PLANTAS DE INSTALAÇÕES HIDROSSANITÁRIAS			
PROPRIETÁRIO: SERVIÇO SOCIAL DO COMÉRCIO-SESC CNPJ:03.779.012/0001-54			
AUTOR DO PROJETO: ENG. CIVIL FABRÍCIO DÓRIA MONTEIRO CREA N° 210.663/D-TO			
AUTORIA DE EXECUÇÃO/FISCALIZAÇÃO: NOME: CREA:			
QUADRO DE ÁREAS:		DATA:	ESCALA:
ÁREA DO TERRENO: 11.037,25m²		04/06/2026	INDICADA
ÁREA EXISTENTE REGULARIZADA: 224,00m²		DESENHO:	ART PROJETO E EXECUÇÃO:
ÁREA A CONSTRUIR: 150,00m²		FABRÍCIO	
TOTAL COM INTERVENÇÃO: 374,00m²			
REVISÃO	DESCRIÇÃO	DATA	
R00	EMIÇÃO INICIAL	12/06/2026	