



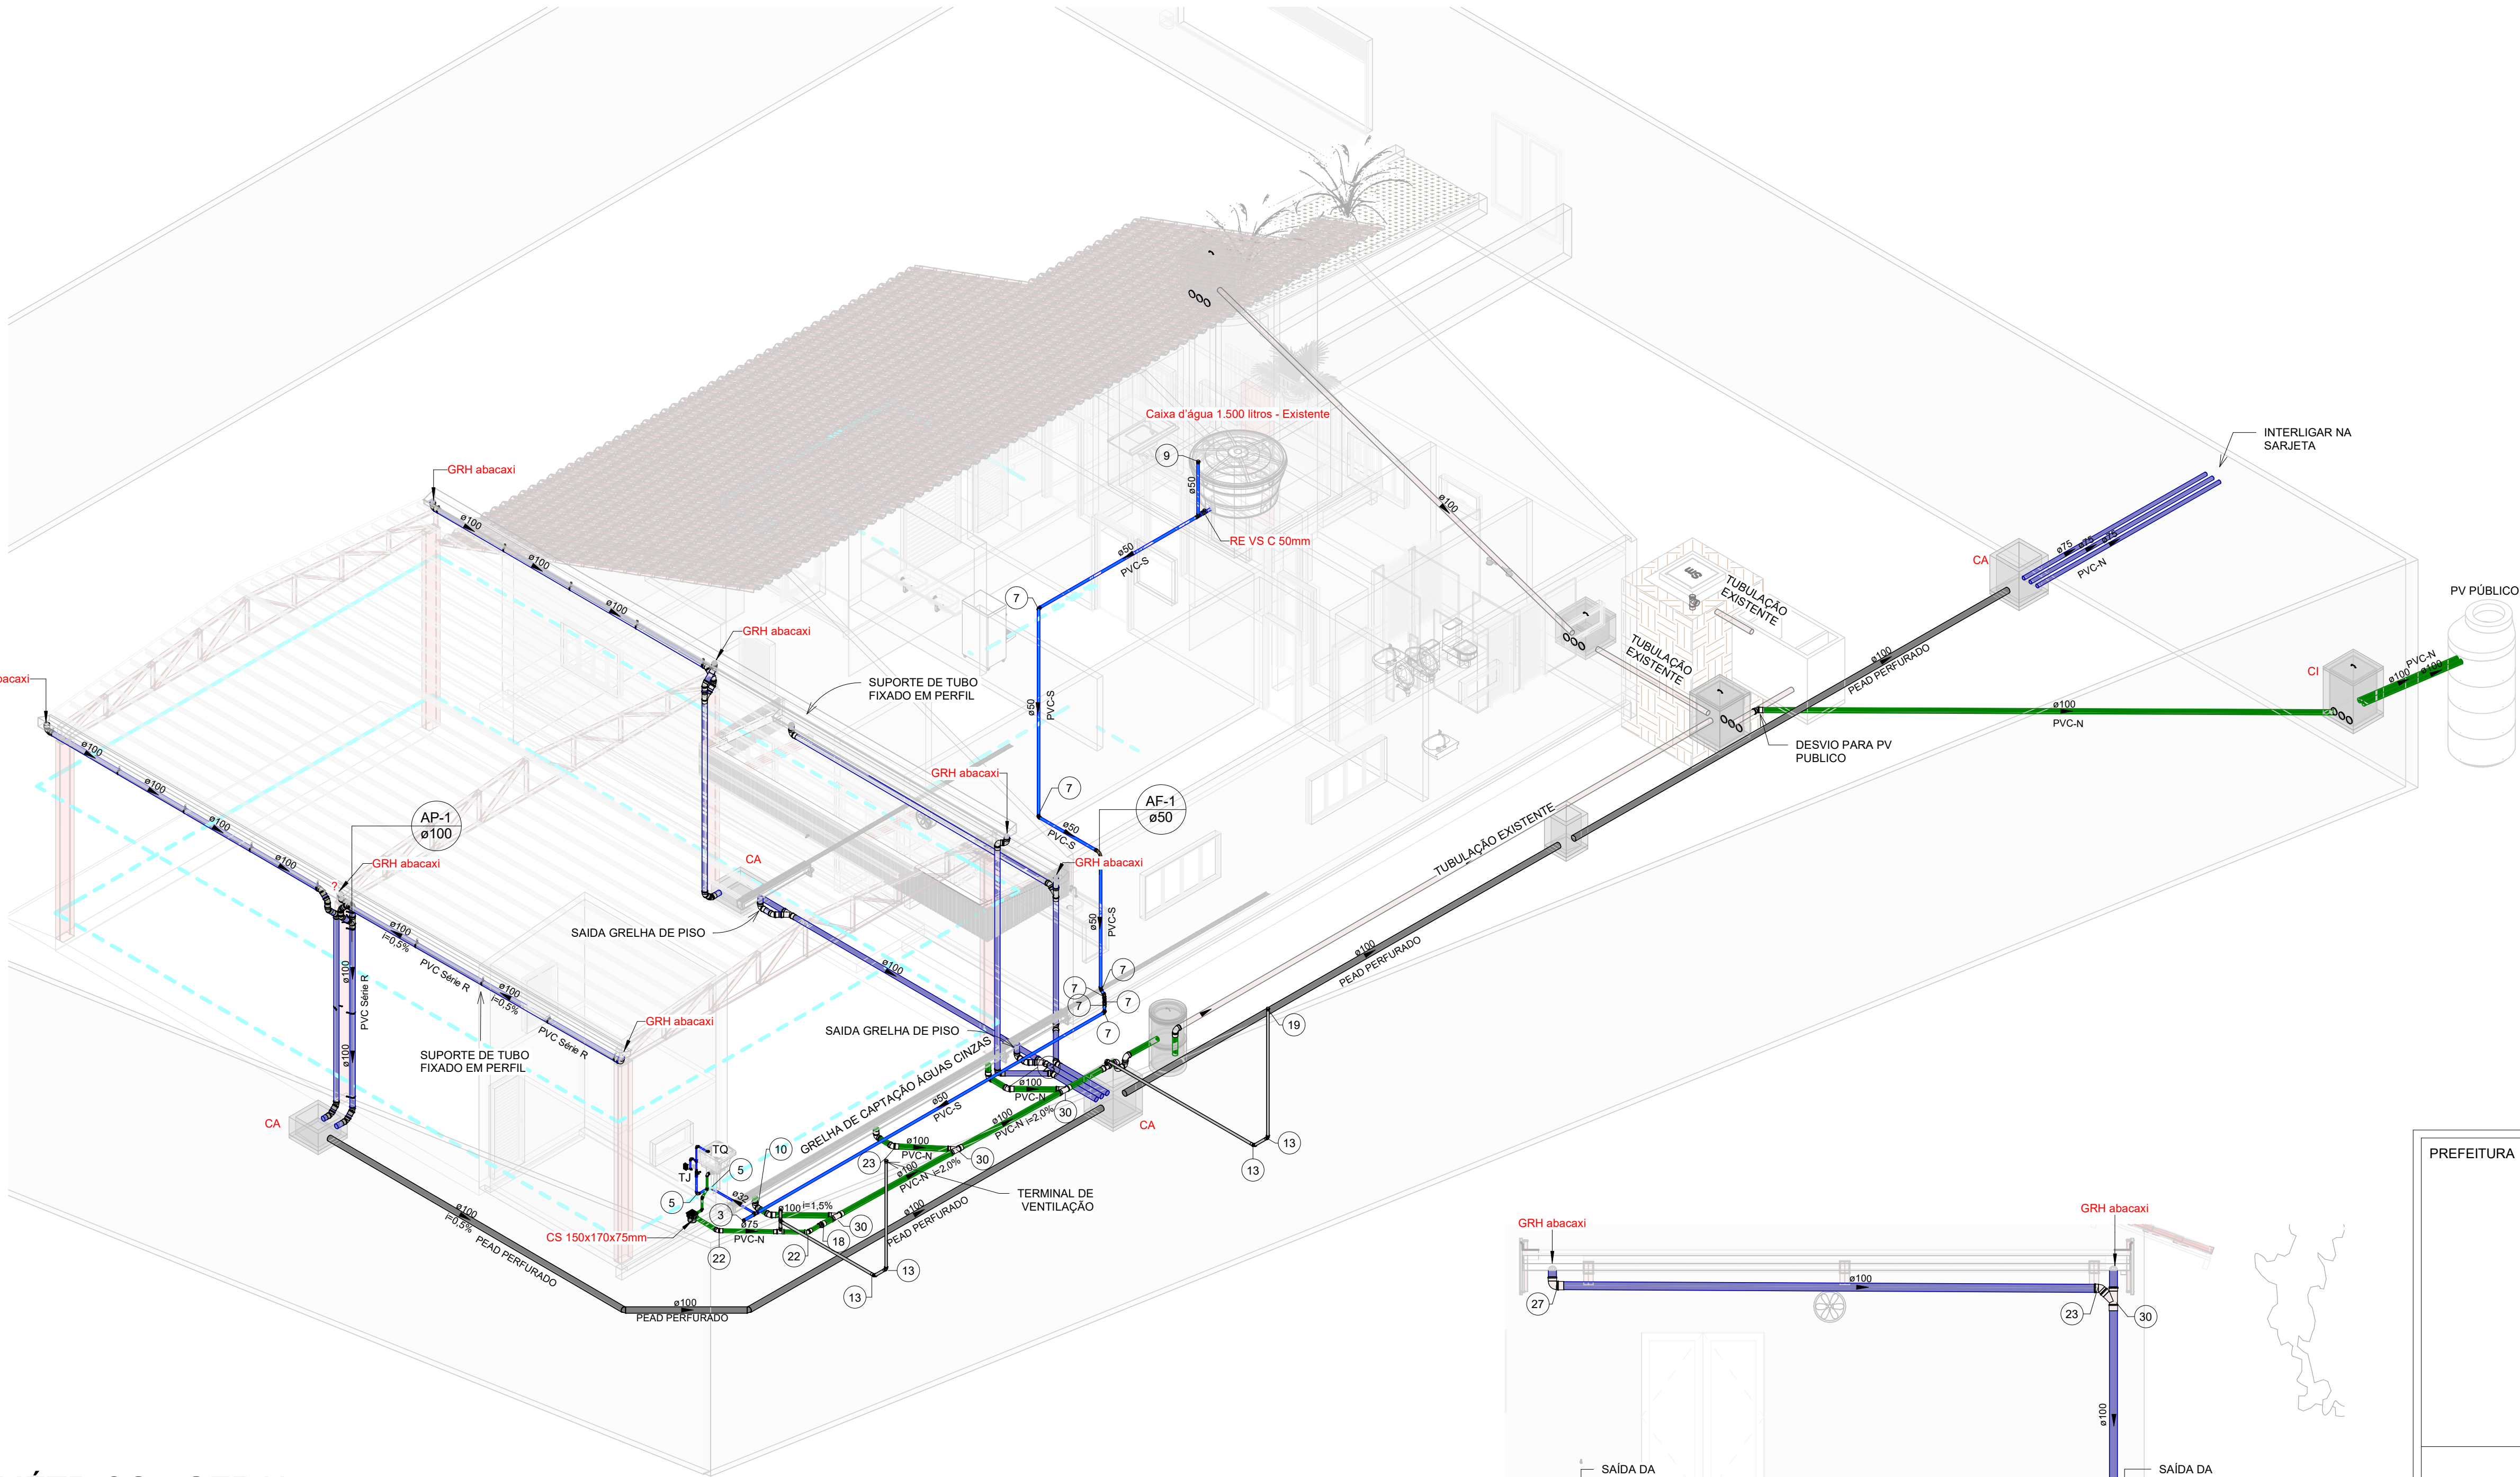

Símbolos	Conteúdo
Coluna øDN	Tubulações verticais - O Apóstrofo (') após a numeração da coluna representa desvio (Ex.: AF1' = houve um desvio na coluna AF1); - Quando houver ▲ no nome da coluna, significa que ocorreu uma subida em relação a direção do fluxo. Quando houver ▼, significa que ocorreu um descida.
TQn	Tubo de Queda (n = número da coluna)
CVn	Coluna de Ventilação (n = número da coluna)
APn	Coluna de Águas Pluviais (n = número da coluna)
AFn	Coluna de Água Fria (n = número da coluna)
AQn	Coluna de Água Quente (n = número da coluna)
øDN Material	DN, sentido do escoamento e material do tubo
(xn)	Código de acessórios de tubo x = tipo de sistema E = Esgoto/Pluvial F = Água fria n = número


ISOMÉTRICO - GERAL

Escala

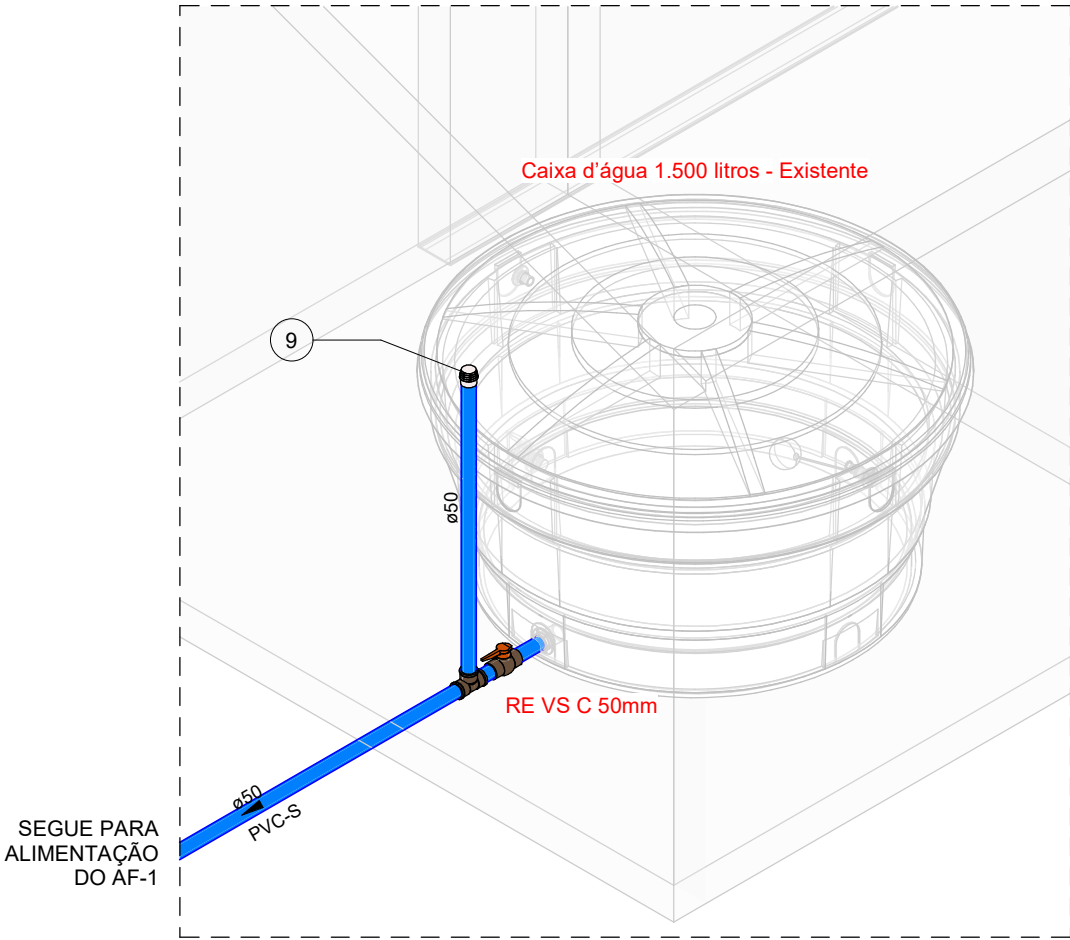


ISOMÉTRICO - BARRILETE

Escala

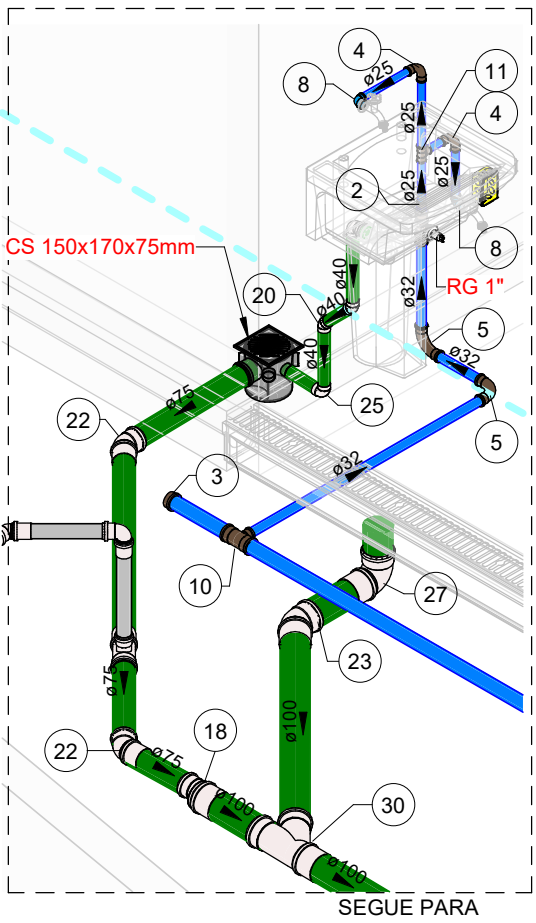


ISOMÉTRICO - TANQUE

Escala

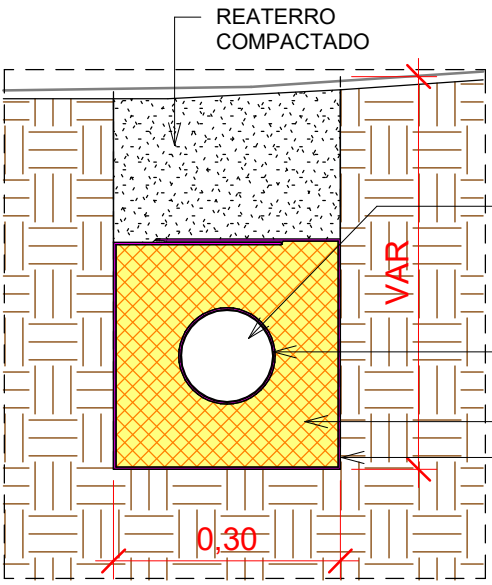


TRINCHEIRA DE INFILTRAÇÃO

Escala 1 : 10

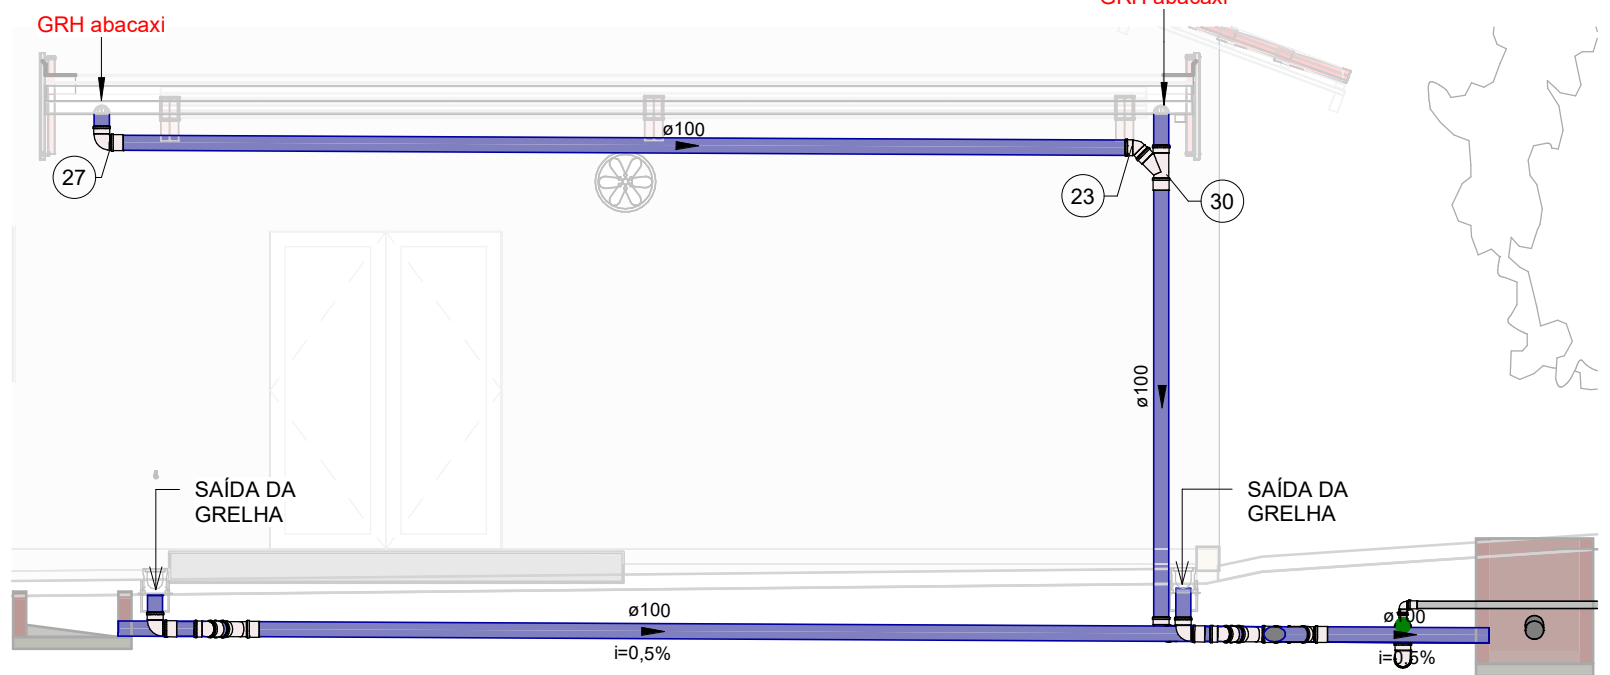

PLUVIAL MARQUISE

Escala 1 : 50

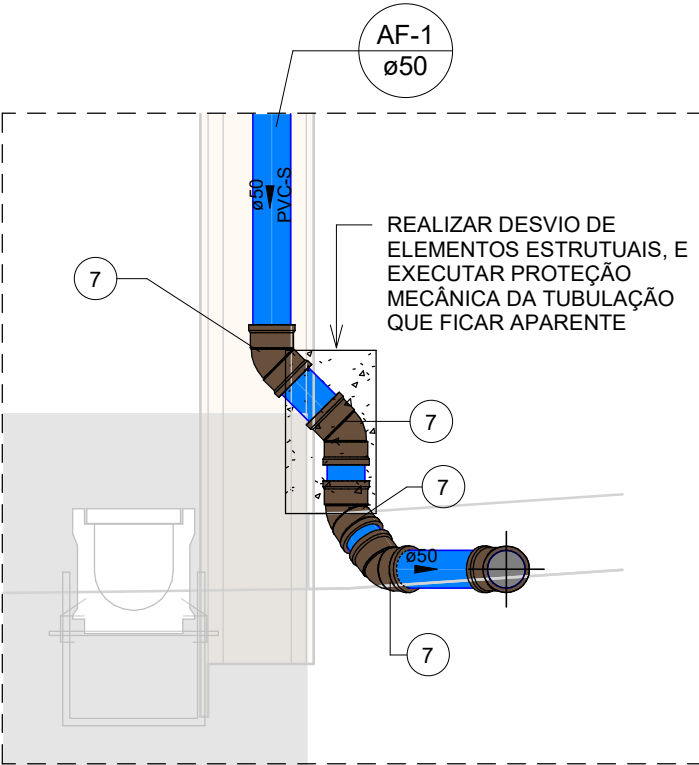

DESVIOS

Escala 1 : 10

Cores	Tipos de sistema
[Blue]	Água fria - Distribuição
[Orange]	Água fria - Retorno
[Dark Blue]	Água fria - Extravisor
[Light Blue]	Água fria - Bombeamento
[Cyan]	Água fria - Abastecimento
[Red]	Água quente - Distribuição
[Green]	Esgoto
[Grey]	Ventilação
[Purple]	Pluvial
[Light Green]	Reuso
[Dark Green]	Irrigação

PREFEITURA

Sesc Fecomércio Senac

PROJETO: PROJETO HIDROSSANITÁRIO

OBRA: CONSTRUÇÃO GALPÃO E MARQUISE MESA BRASIL-SESC GURUPI

INSTITUIÇÃO: SERVIÇO SOCIAL DO COMÉRCIO-SESC
ENDEREÇO: RUA 09, QD AI-03 TODOS 0,NR 60 LT 0001, PARQUE PRIMAVERA, GURUPI-TO, CEP: 77413-090
PROPRIETÁRIO: SERVIÇO SOCIAL DO COMÉRCIO-SESC

CONTEÚDO: ISOMÉTRICOS

PROPRIETÁRIO: SERVIÇO SOCIAL DO COMÉRCIO-SESC
CNPJ:03.779.012/0001-54

AUTOR DO PROJETO: ENG. CIVIL FABRÍCIO DÓRIA MONTEIRO
CREA Nº 210.663/D-TO

AUTORIA DE EXECUÇÃO/FISCALIZAÇÃO: NOME: CREA:

QUADRO DE ÁREAS: ÁREA DO TERRENO: 11.037,25m²
ÁREA EXISTENTE REGULARIZADA: 224,00m²
ÁREA A CONSTRUIR: 150,00m²
TOTAL COM INTERVENÇÃO: 374,00m²

DATA:	05/10/21	ESCALA:	INDICADA	DESENHO:	FABRÍCIO	ART PROJETO E EXECUÇÃO:
REVISÃO	R00	EMISSIONAL INICIAL				12/06/2026