



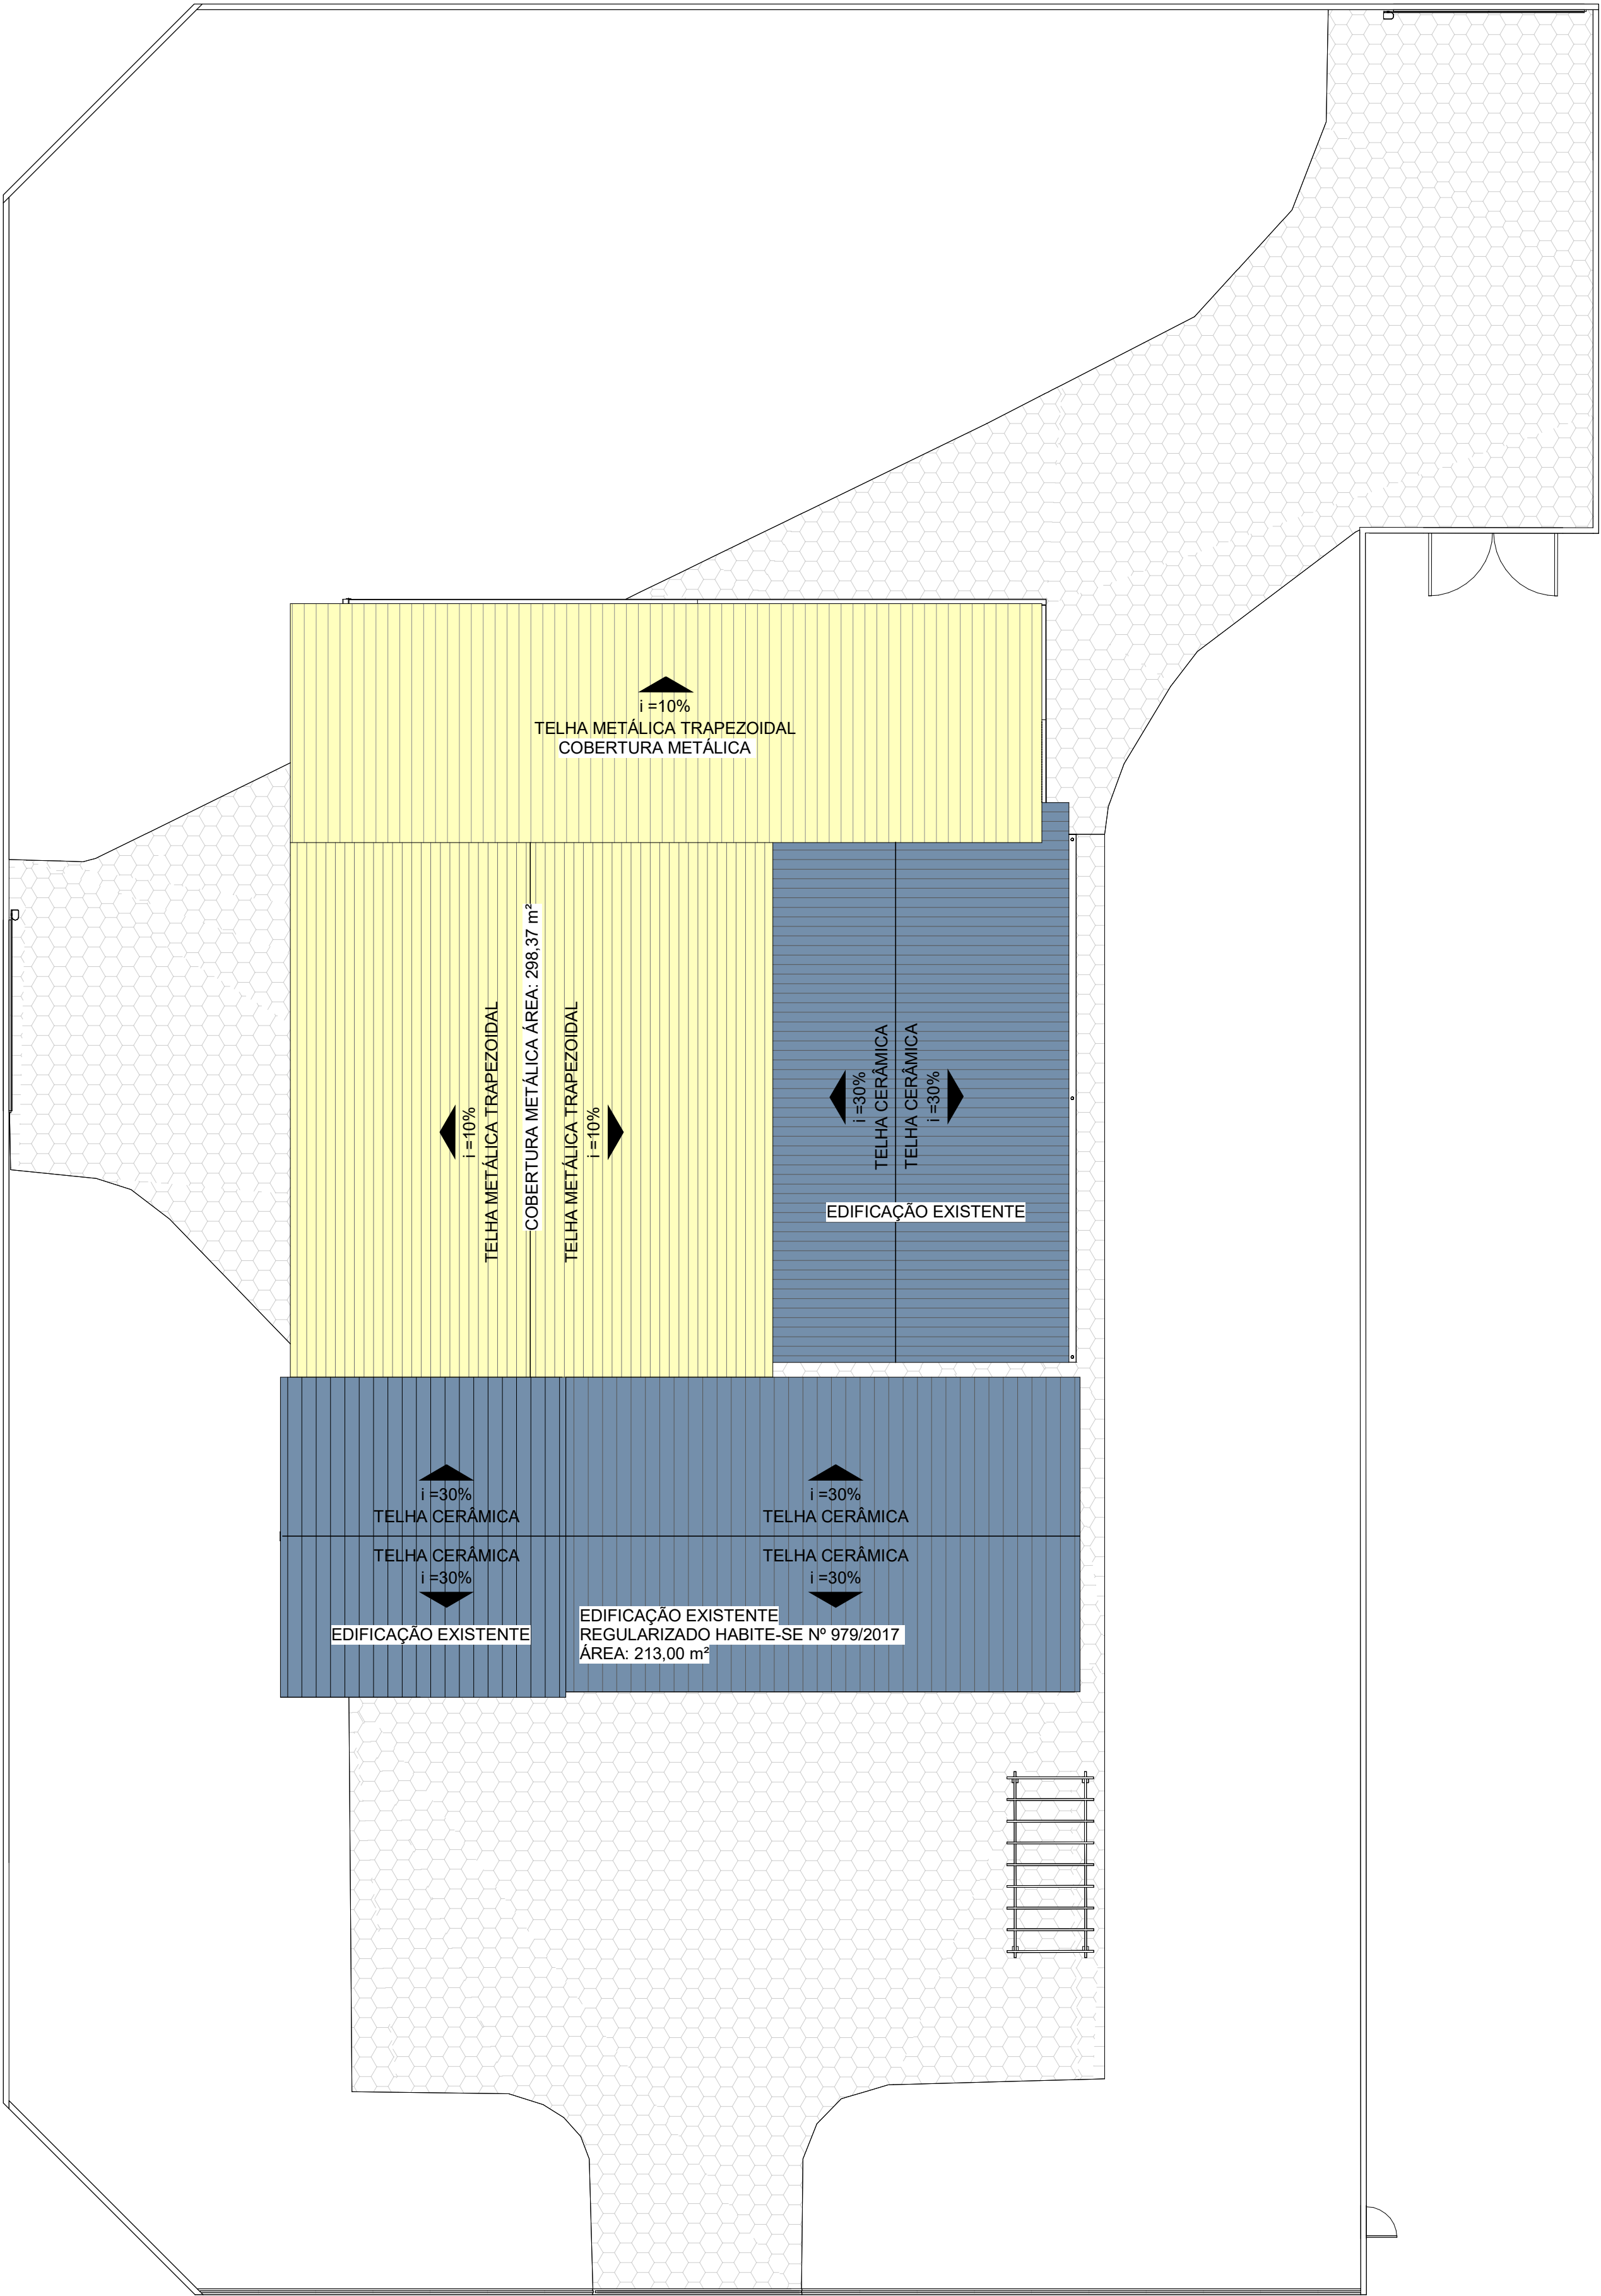


2 PLANTA DE LOCAÇÃO E COBERTURA
1 : 125

TABELA 1- QUADRO DE ÁREAS	
AMBIENTE	ÁREA
GALPÃO METÁLICO	298.38m²

LEGENDA

- EDIFICAÇÃO EXISTENTE
- COBERTURAS - AMPLIAÇÃO

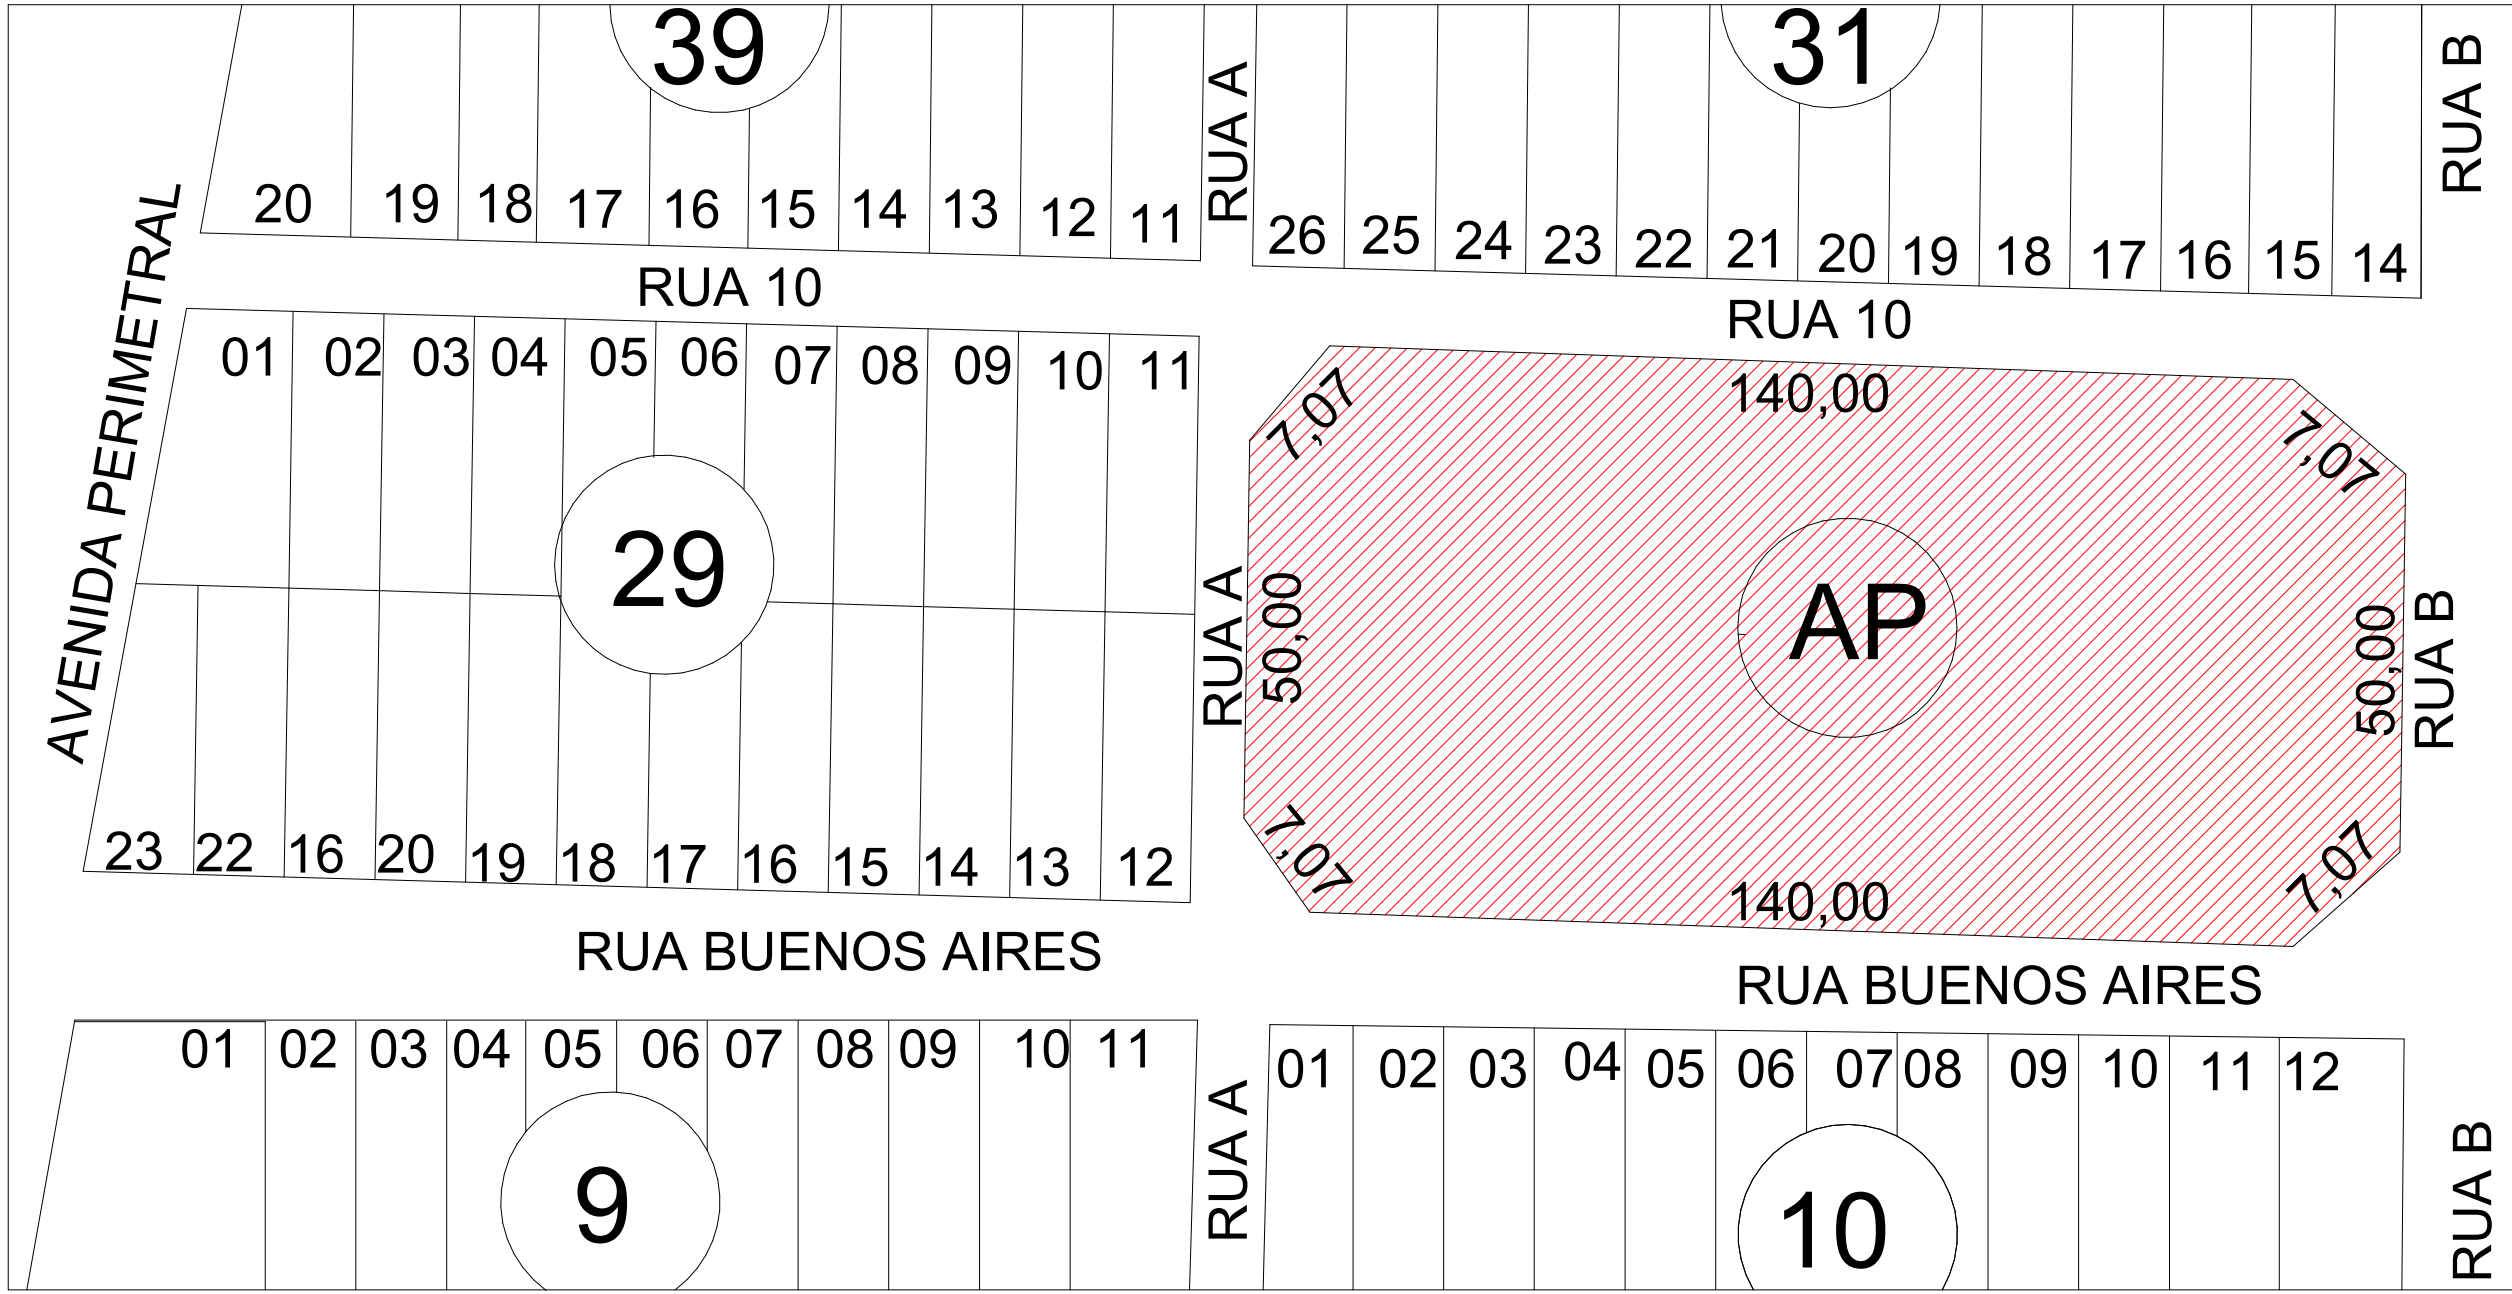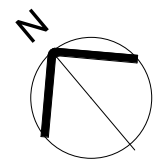

1 PLANTA DE SITUAÇÃO
1 : 1000

APROVAÇÃO			
PROJETO: PROJETO DE ARQUITETURA			
LOCAL: Av. Buenos Aires, s/n - Quadra 21 - Morada do Sol, Araguaína - TO, 77828-300			
OBRA: AMPLIAÇÃO DO MESA BRASIL ARAGUAÍNA			
CONTEÚDO: PLANTA DE LOCAÇÃO E COBERTURA E PLANTA DE SITUAÇÃO			
FRANCHA: 02/02	PROPRIETÁRIO: SERVIÇO SOCIAL DO COMÉRCIO - SESC		
AUTOR DO PROJETO: ENG. CIVIL FABRÍCIO DÓRIA MONTEIRO CREA Nº 210.663/D-TO			
RESPONSÁVEL TÉCNICO:			
DATA: 07/07/25	ESCALA: Como indicada	DESENHO: GABRIEL /VANESSA/DIMITRIA	ART PROJETO: 0001
QUADRO DE ÁREAS: TERRENO: CONSTRUÇÃO: TX. PERMEABILIDADE: COEFICIENTE APROV: TX. OCUPAÇÃO:	REVISÃO	DESCRIÇÃO	DATA