


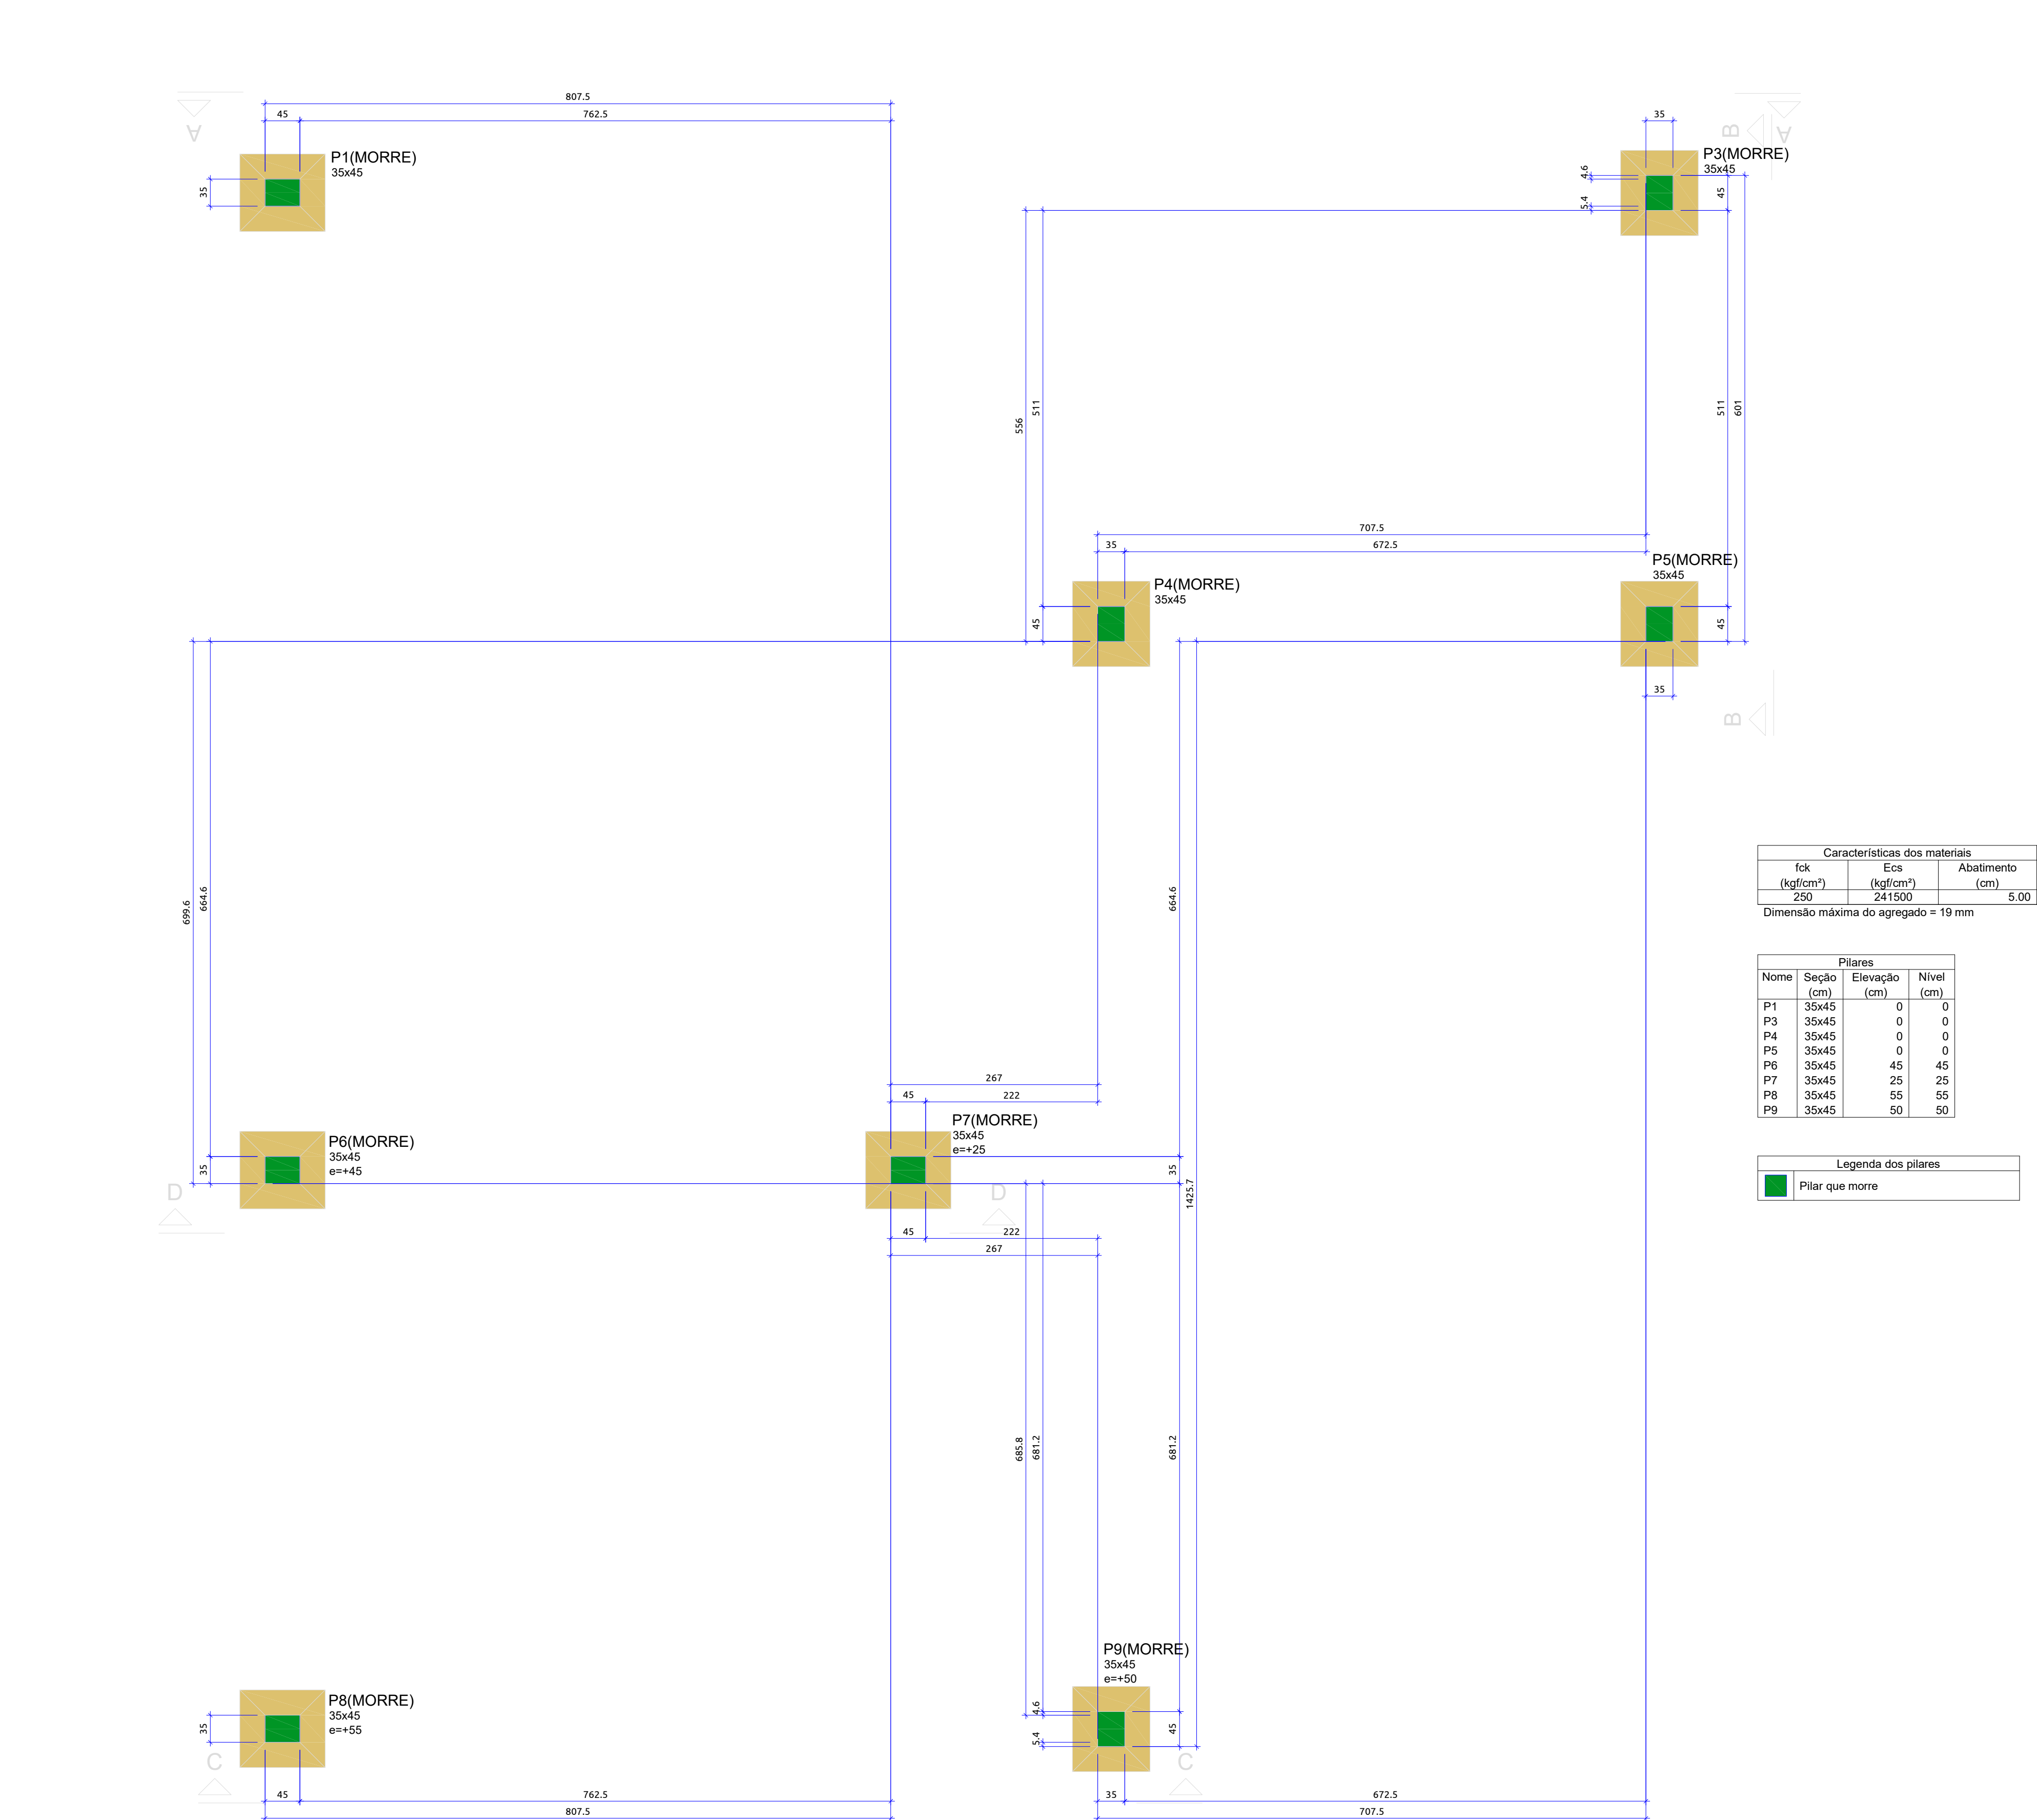

	NOTAS GERAIS: 1. Projeto realizado de acordo com o ABNT NBR 618:2023; 2. Executar de acordo com o ABNT NBR 14931:2004 e com profissional técnico legalmente habilitado (de quem deve ser emitida a ART de Execução); 3. Nenhum barra de aço deve ser diminuída, caso haja indisponibilidade de mercado, sem consulta prévia ao projetista; 4. Quando não indicadas, as cotas estão em centímetros; 5. Quando não indicados, os diâmetros estão em milímetros; 6. Em nenhuma HIPÓTESE a capacidade ou posição dos reservatórios superiores devem ser alterados sem consulta prévia ao autor deste projeto estrutural; 7. Recomenda-se o uso de concreto utilizado em todas as peças de concreto armado; 8. Se produzido no local, o construtor deve observar o ABNT NBR 12655:2004 e normas correlatas, bem como ser atestado por consultor técnico de concreto; 9. O concreto deve alcançar as seguintes propriedades mecânicas aos 28 dias: -Resistência característica à compressão 25 MPa -Modulo de Deformação Longitudinal Secante: 24150 Mpa 10. Aço utilizado no projeto C50E e C60; 11. LAE Classe de Agressividade Ambiental II, admitida em projeto, demanda os seguintes cobrimentos: -Lajes: 25 mm; Vigas/Colunas: 30mm -Lapas/Baldres: 50mm; Espuma de Placa: 30mm; -Trencho de pilares em contato com o solo: 45cm. 12. Em nenhuma hipótese as dimensões das seções transversais dos elementos estruturais devem ser alteradas; 13. Cota de implantação, metodologia de escavação, interação com viários e de abrandamento da construtora ou proprietário, devendo seguir as recomendações da ABNT NBR 1272:2019. No caso de alteração das especificações das tabelas com vigas treliçadas, por parte do fornecedor, esta deve apresentar a Bull e ART de projeto, emitida por profissional técnico legalmente habilitado, mantendo a capacidade de carga, sem orientação de vigas e intensidade de rede de apoio iguais ou inferiores à do projeto original. A inspeção de fábrica do concreto, bem como a audiência de suas notas gerais, EXIME o autor do projeto de QUALQUER responsabilidade técnica sobre a estrutura.
--	--

