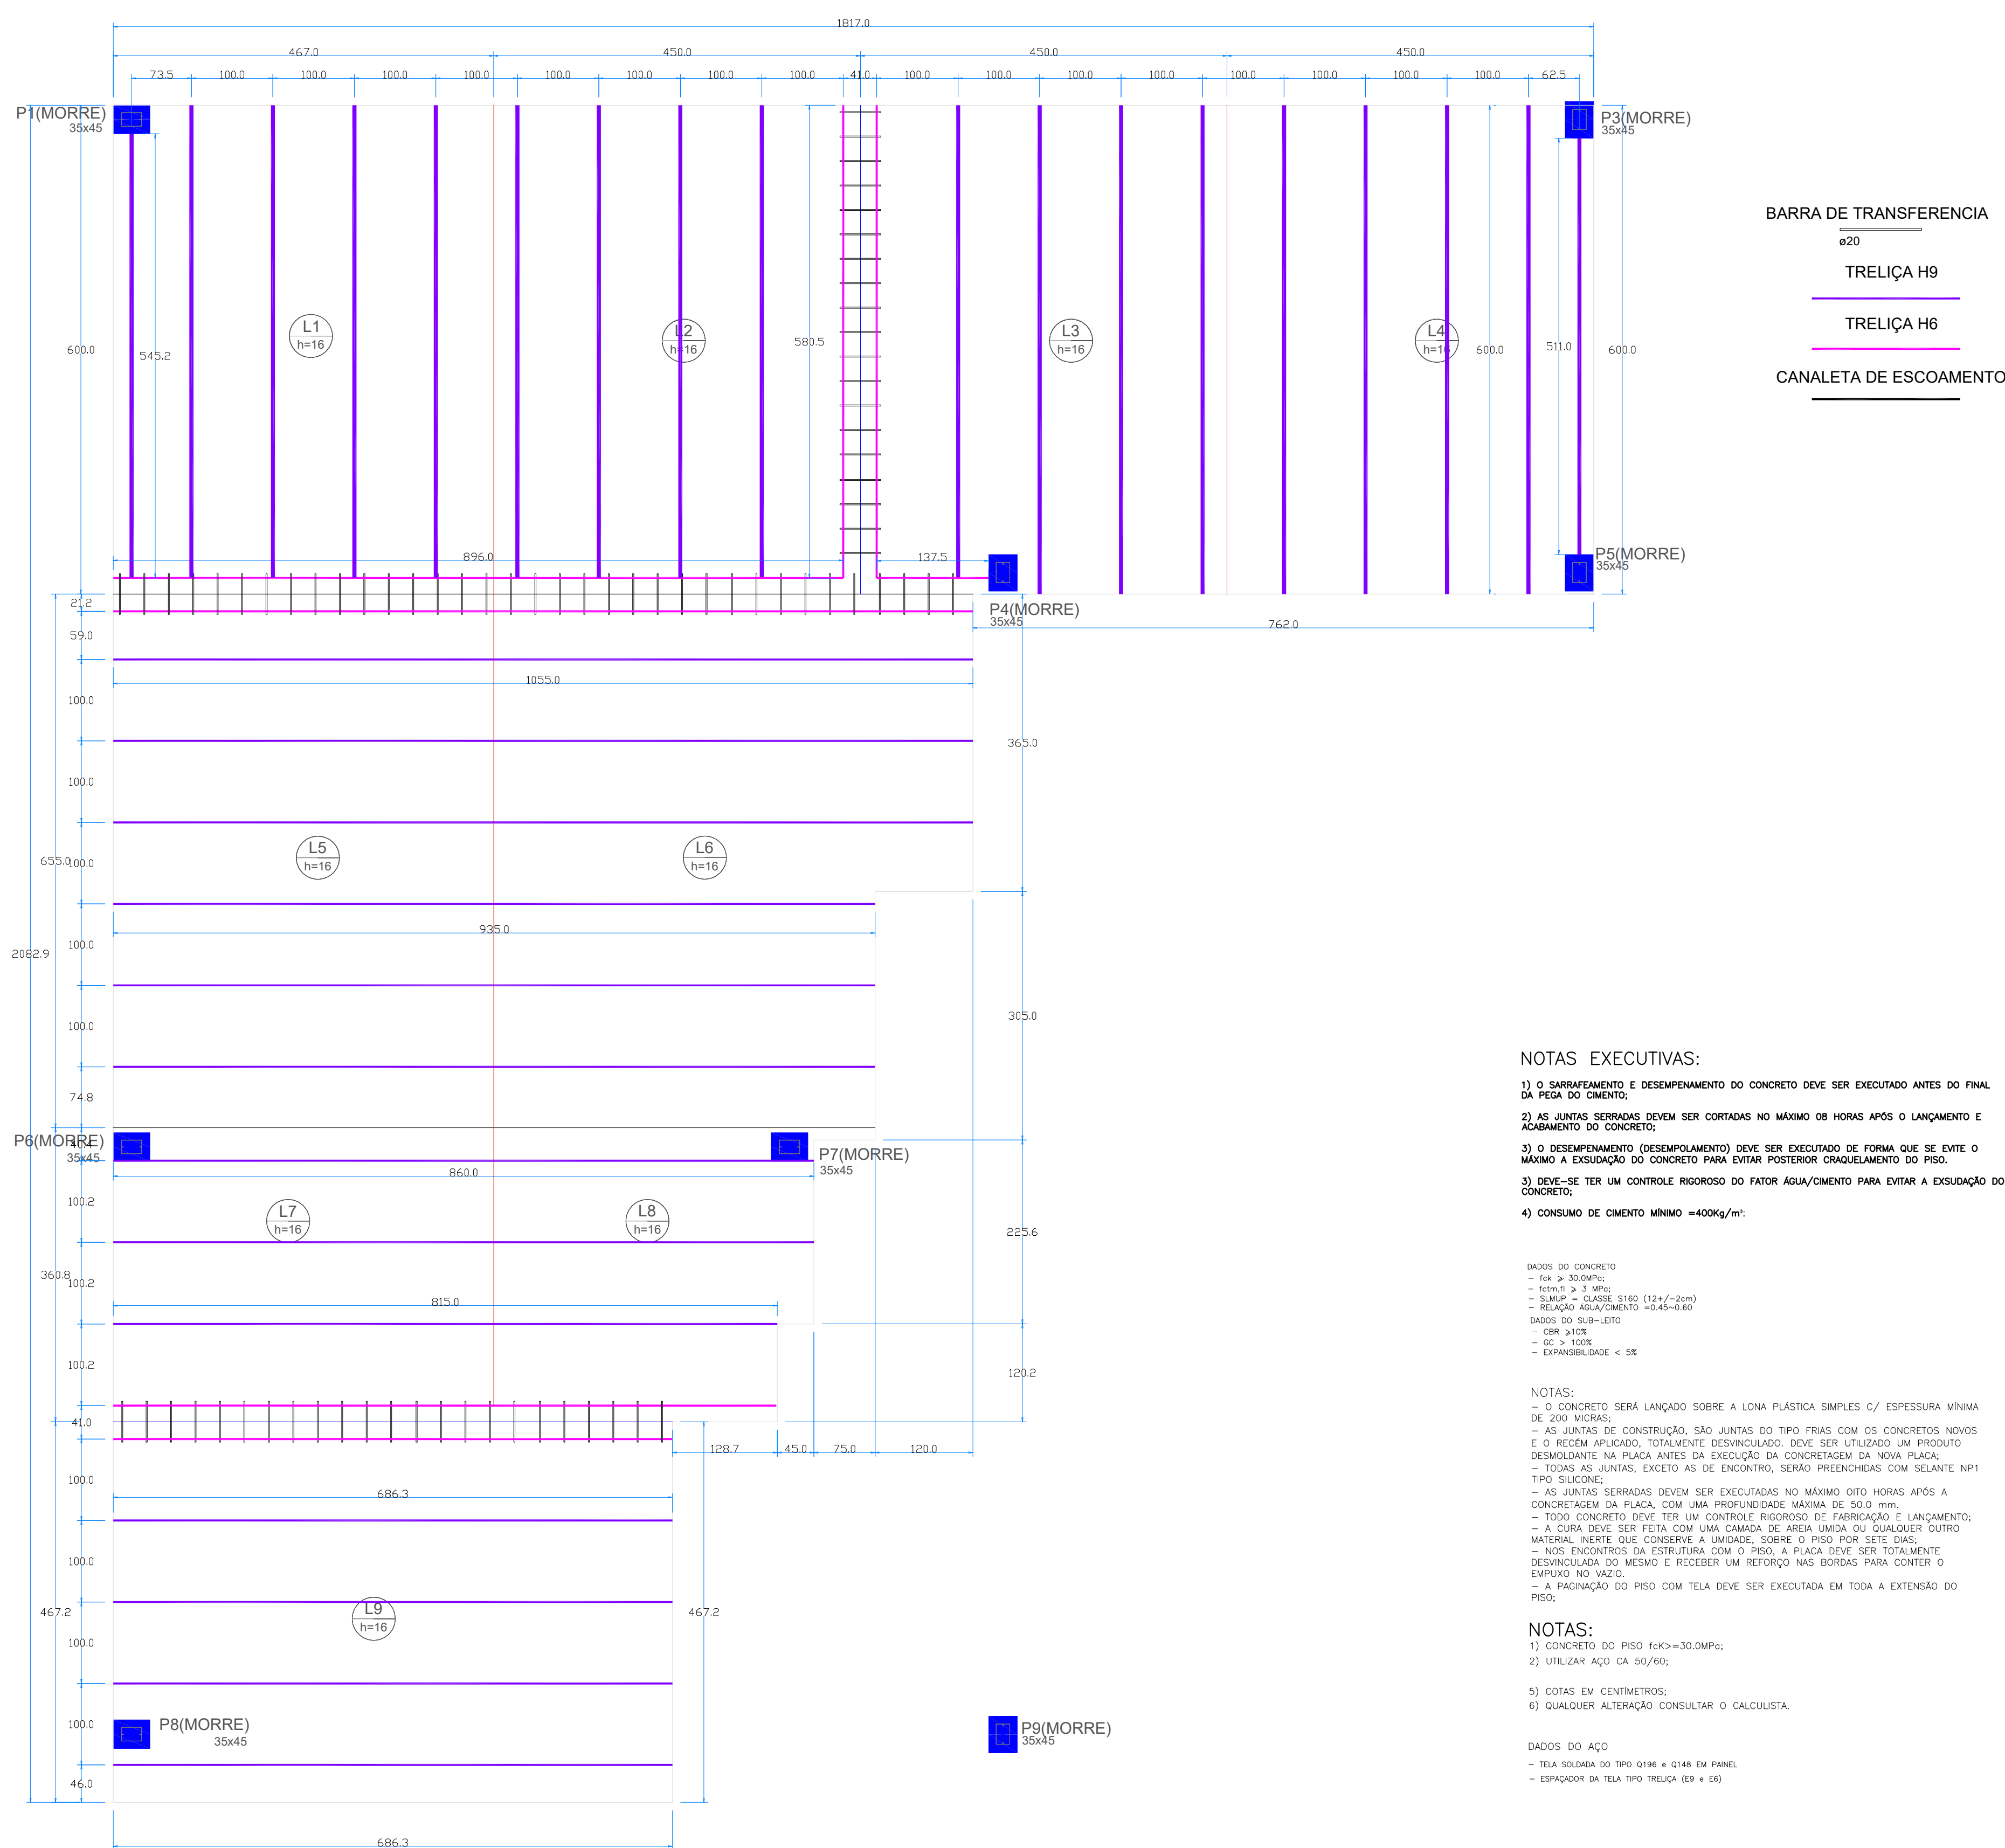




NOTAS EXECUTIVAS:

- 1) O SARREAMENTO E DESEMPENHAMENTO DO CONCRETO DEVE SER EXECUTADO ANTES DO FINAL DA FASE DO CIMENTO;
- 3) O DESEMPENHAMENTO (DESEMPENHAMENTO) DEVE SER EXECUTADO DE FORMA QUE SE EVITE O MÁXIMO A EXSUDAÇÃO DO CONCRETO PARA EVITAR POSTERIOR CRACKAMENTO DO PISO.
- 4) DEVE-SE TER UM CONTROLE RIGOROSO DO FATOR ÁGUA/CEMENTO PARA EVITAR A EXSUDAÇÃO DO CONCRETO;
- 5) CONSUMO DE CIMENTO MÍNIMO = 400Kg/m²;

DADOS DO CONCRETO

- $f_{ck} \geq 30 \text{ MPa}$;
- $f_{ctm} \geq 3 \text{ MPa}$;
- SLUMP = CLASSE S160 [12+/-2cm]
- RELAÇÃO ÁGUA/CEMENTO = 0,45~0,60

DADOS DO SUB-LEITO

- CBR $\geq 10\%$
- GC $\geq 100\%$
- EXPANSIBILIDADE $< 5\%$

NOTAS:

- O CONCRETO SERÁ LANÇADO SOBRE A LONA PLÁSTICA SIMPLES E 3" ESPESURA MÍNIMA DE 200 MICRAS.
- AS JUNTAS REBORDAS DEVEM SER EXECUTADAS NO MÁXIMO OITO HORAS APÓS A CONCRETAGEM DA PLACA, COM UMA PROFUNDIDADE MÁXIMA DE 50,0 mm.
- A PREPARAÇÃO DO PISO COM TELA DEVO SER EXECUTADA EM TODA A EXTENSÃO DO PISO.

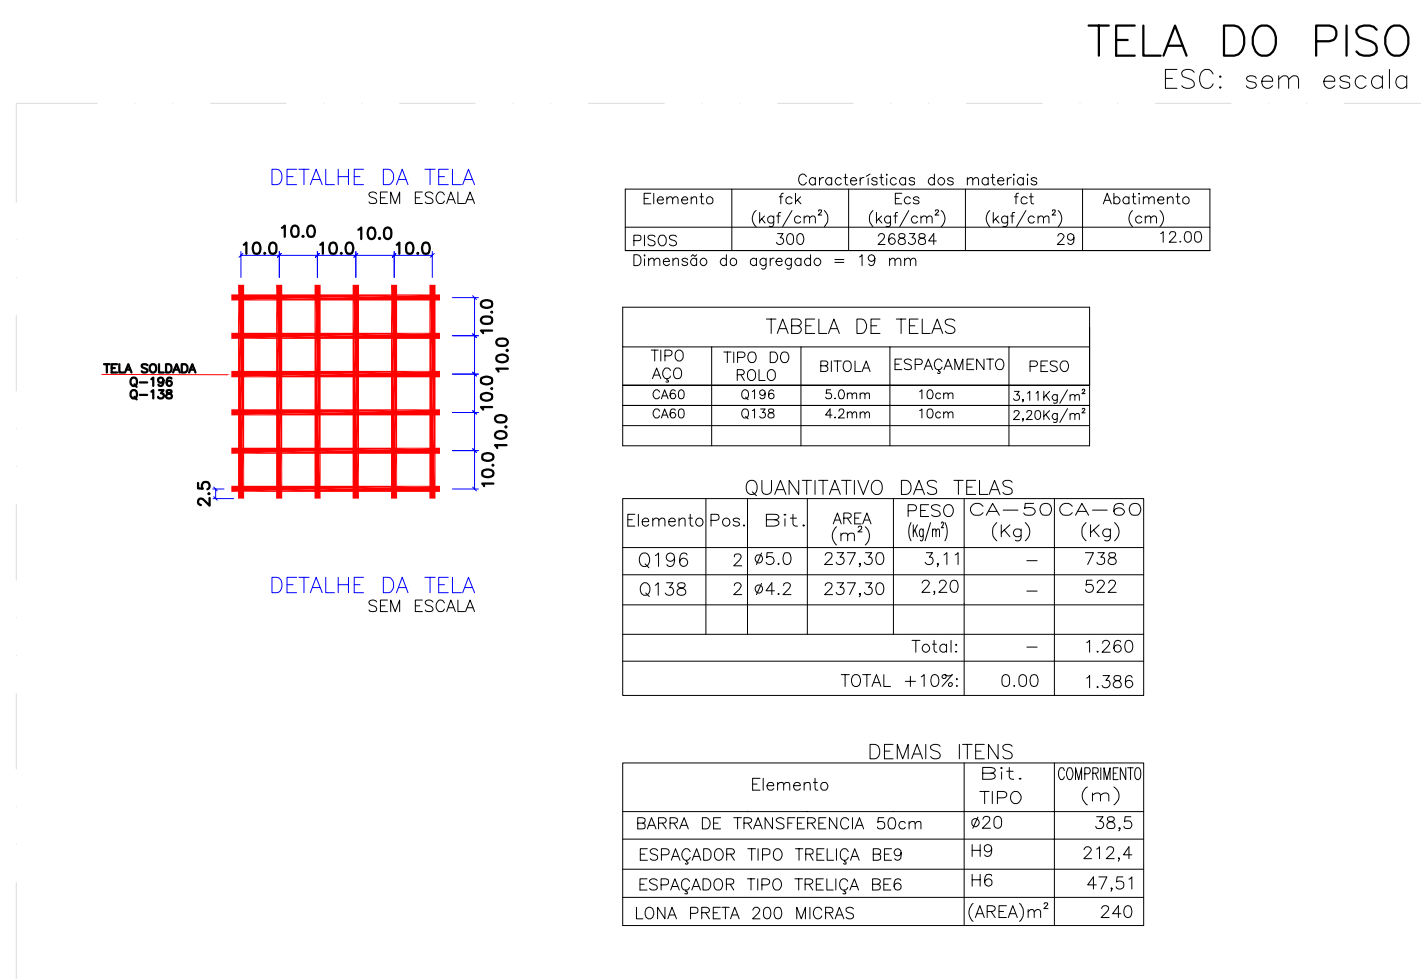
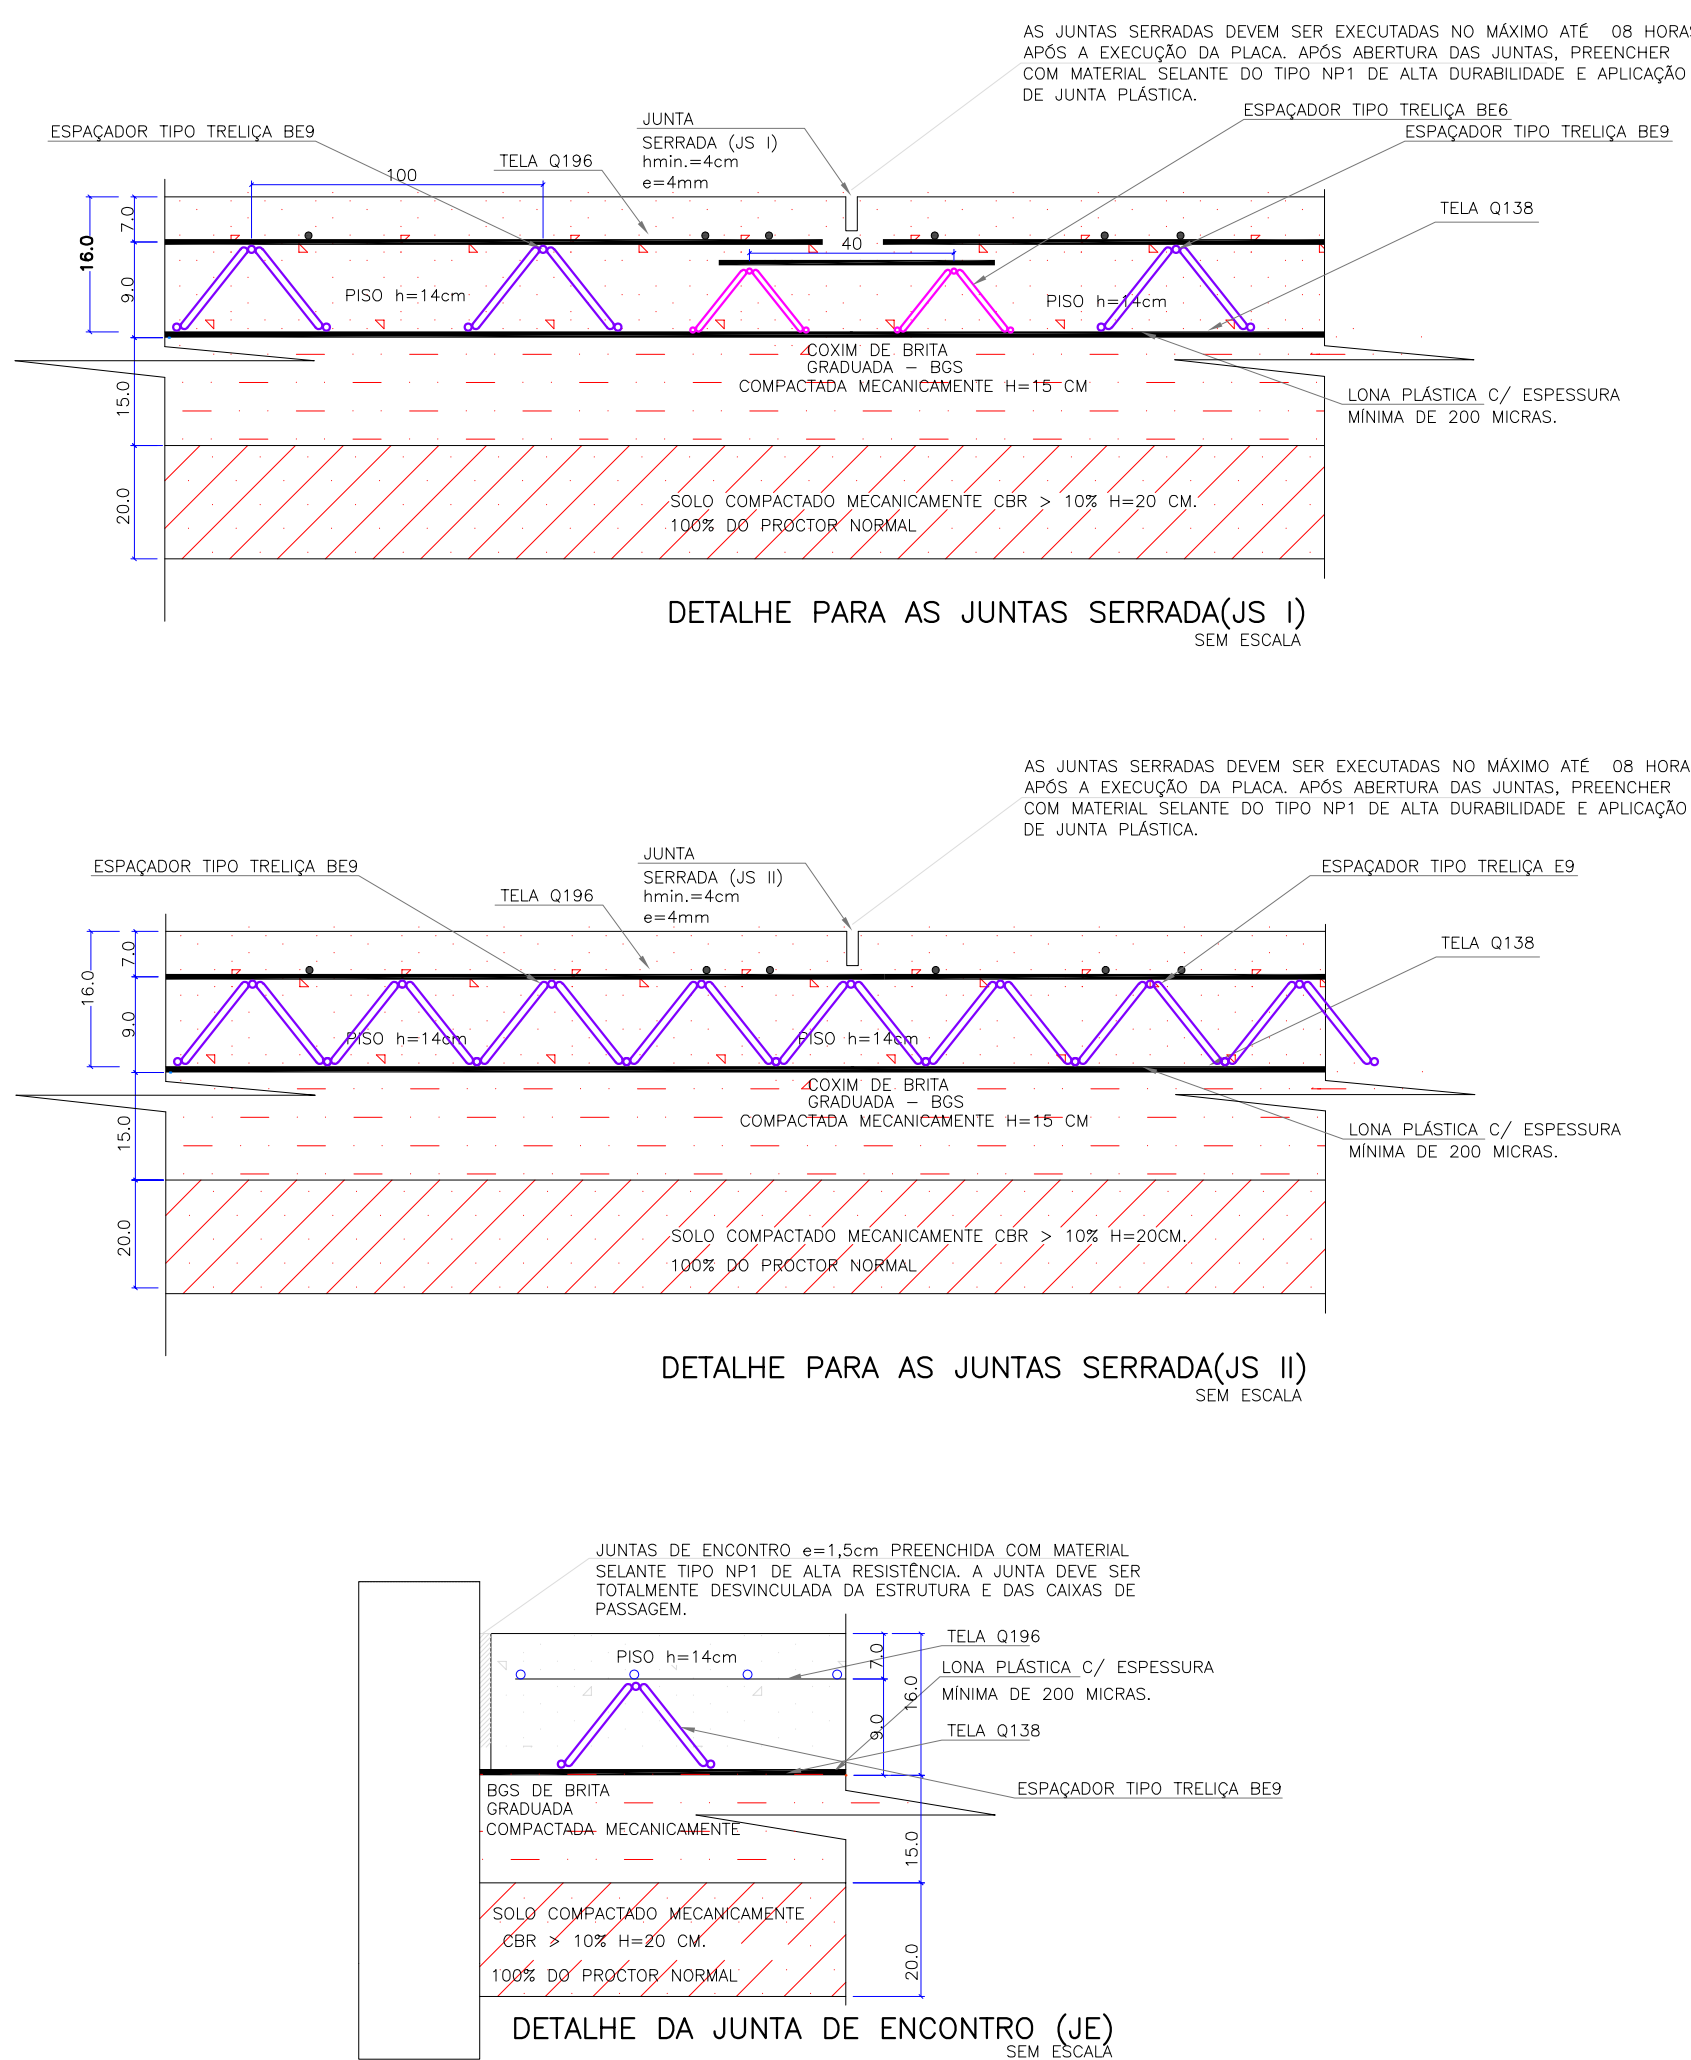
NOTAS:

- 1) CONCRETO DO PISO $f_{ck} = 30 \text{ MPa}$
- 2) UTILIZAR AÇO CA 50/60;
- 5) COTAS EM CENTÍMETROS;
- 6) QUALQUER ALTERAÇÃO CONSULTAR

DADOS DO AÇO

- TELA SOLDADA DO TIPO Q195 e Q148 EM F8
- ESPAÇADOR DA TELA TIPO TRELIÇA (Z9 e E6)

ARMADURA DE DISTRIBUIÇÃO DO PISO DE CONCRETO ARMADO

[illegible]