



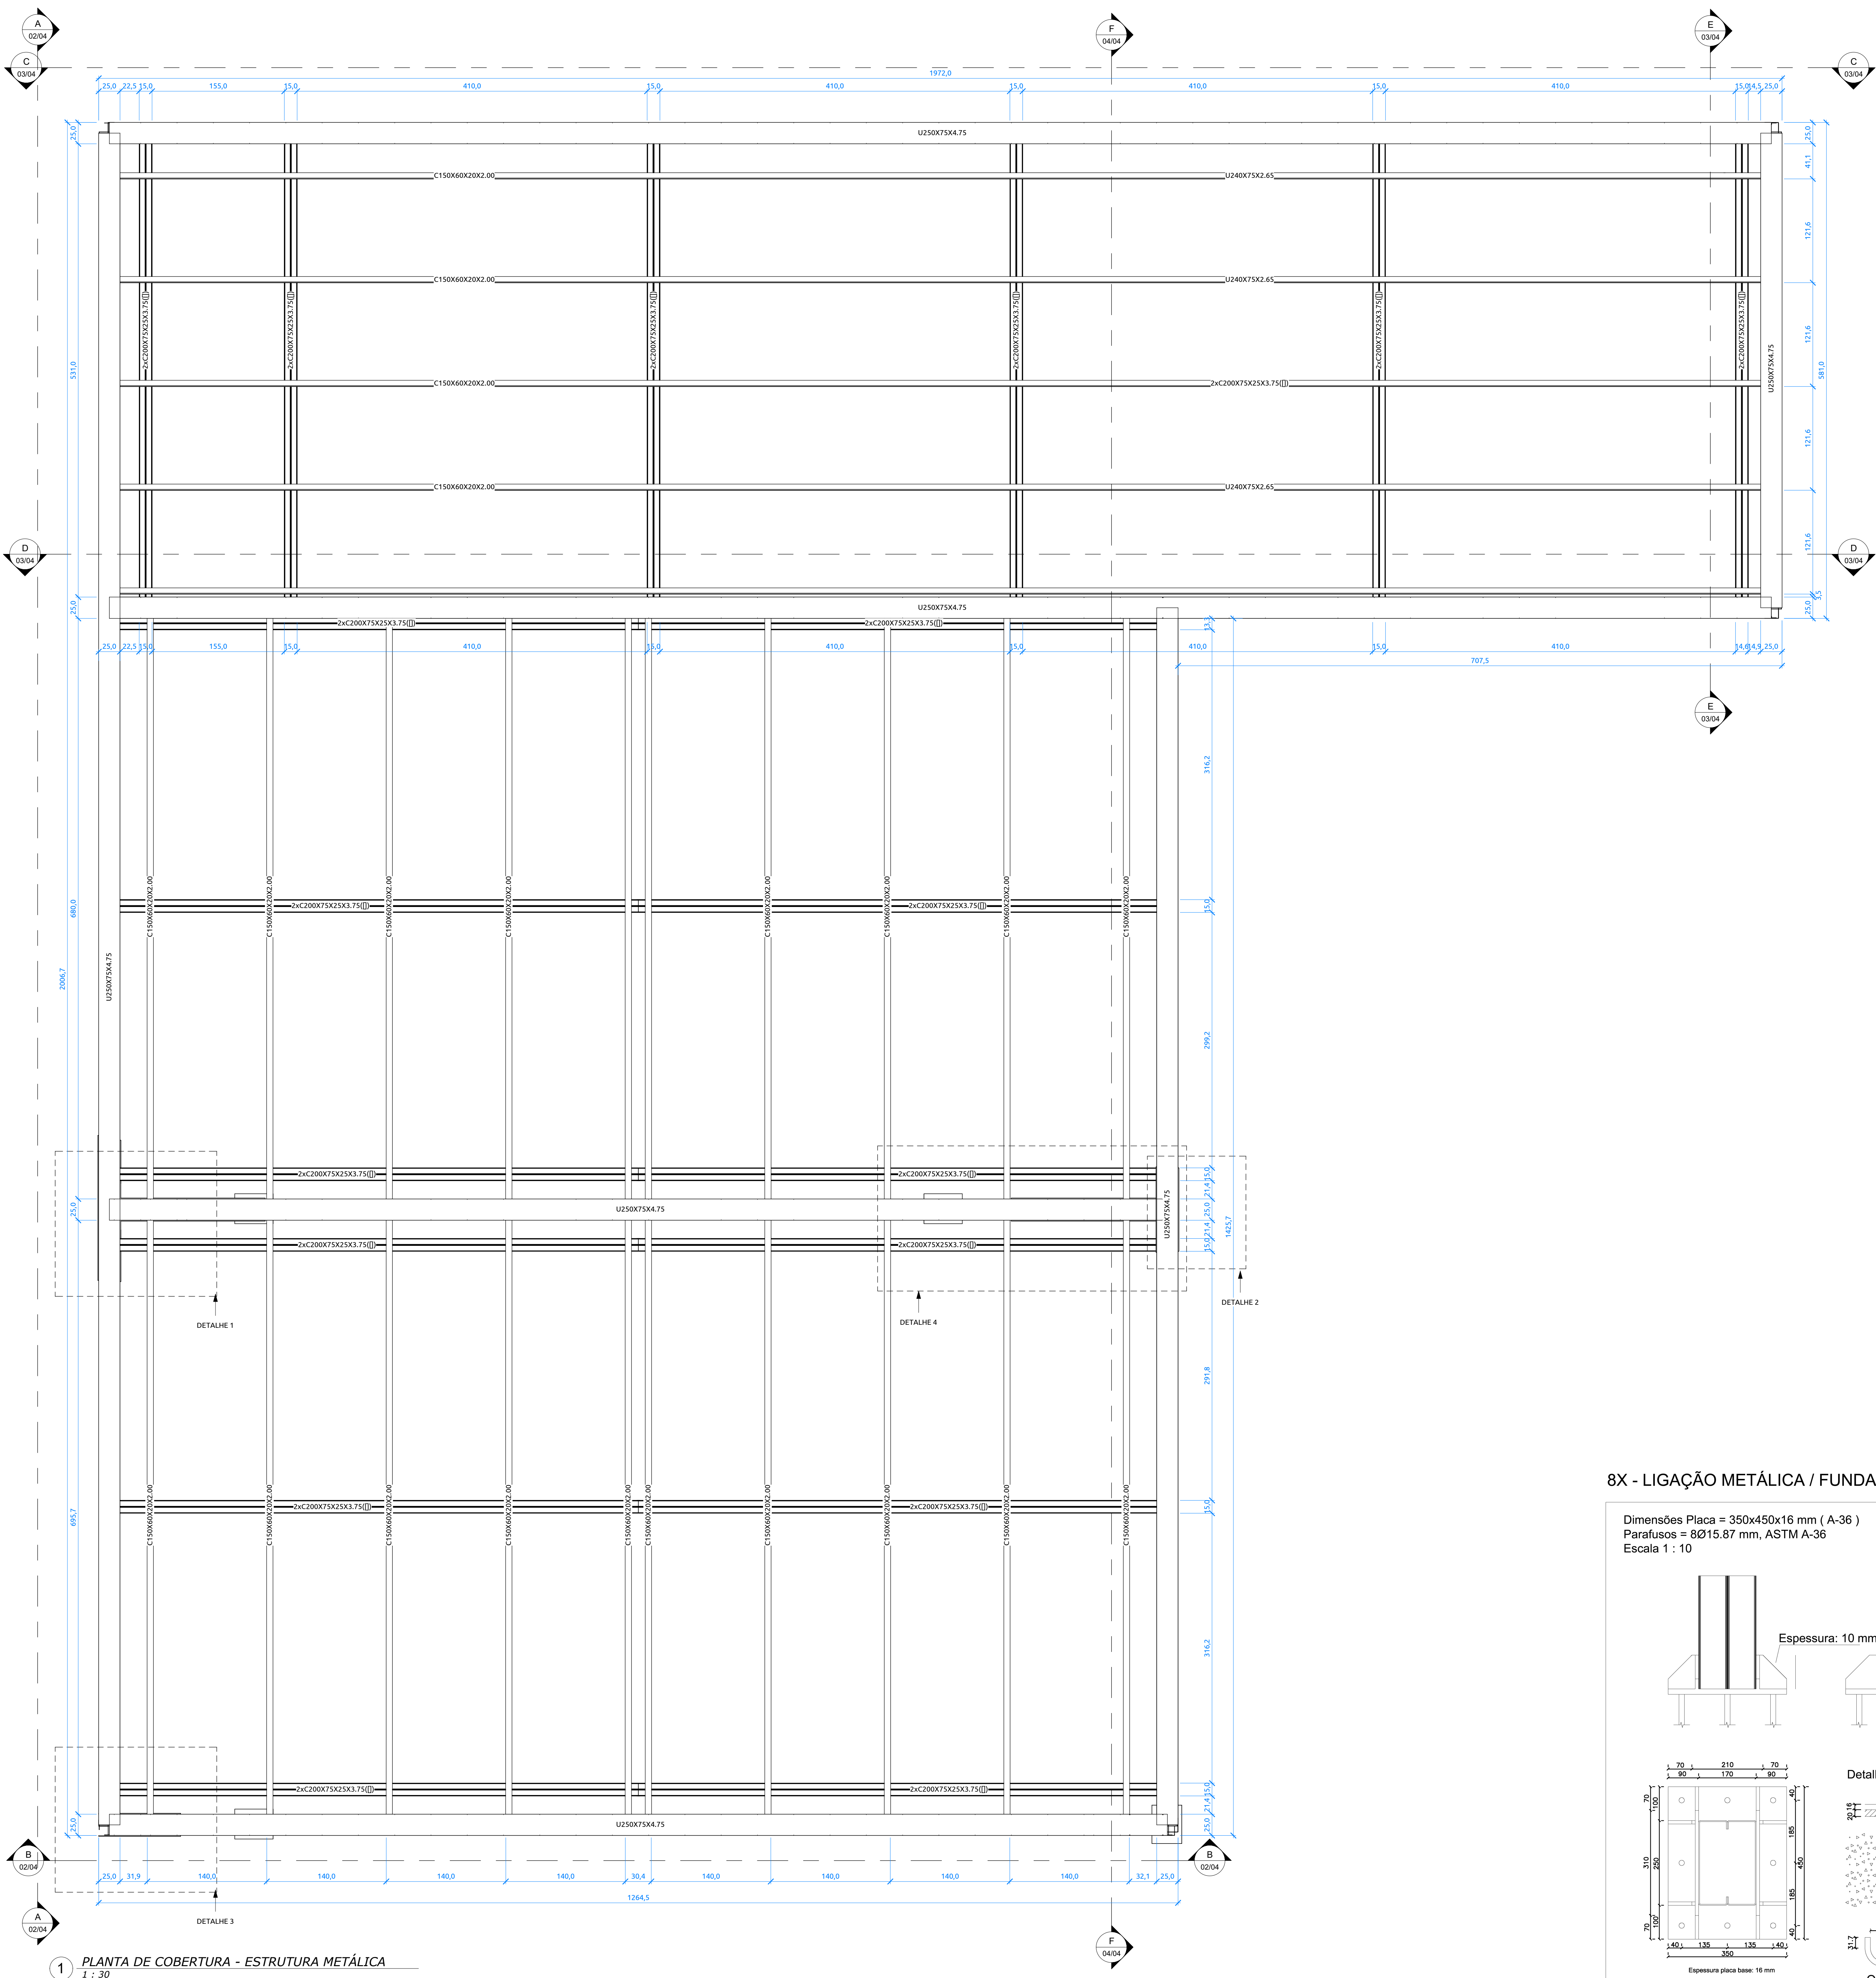

1 PLANTA DE COBERTURA - ESTRUTURA METÁLICA

1 : 30

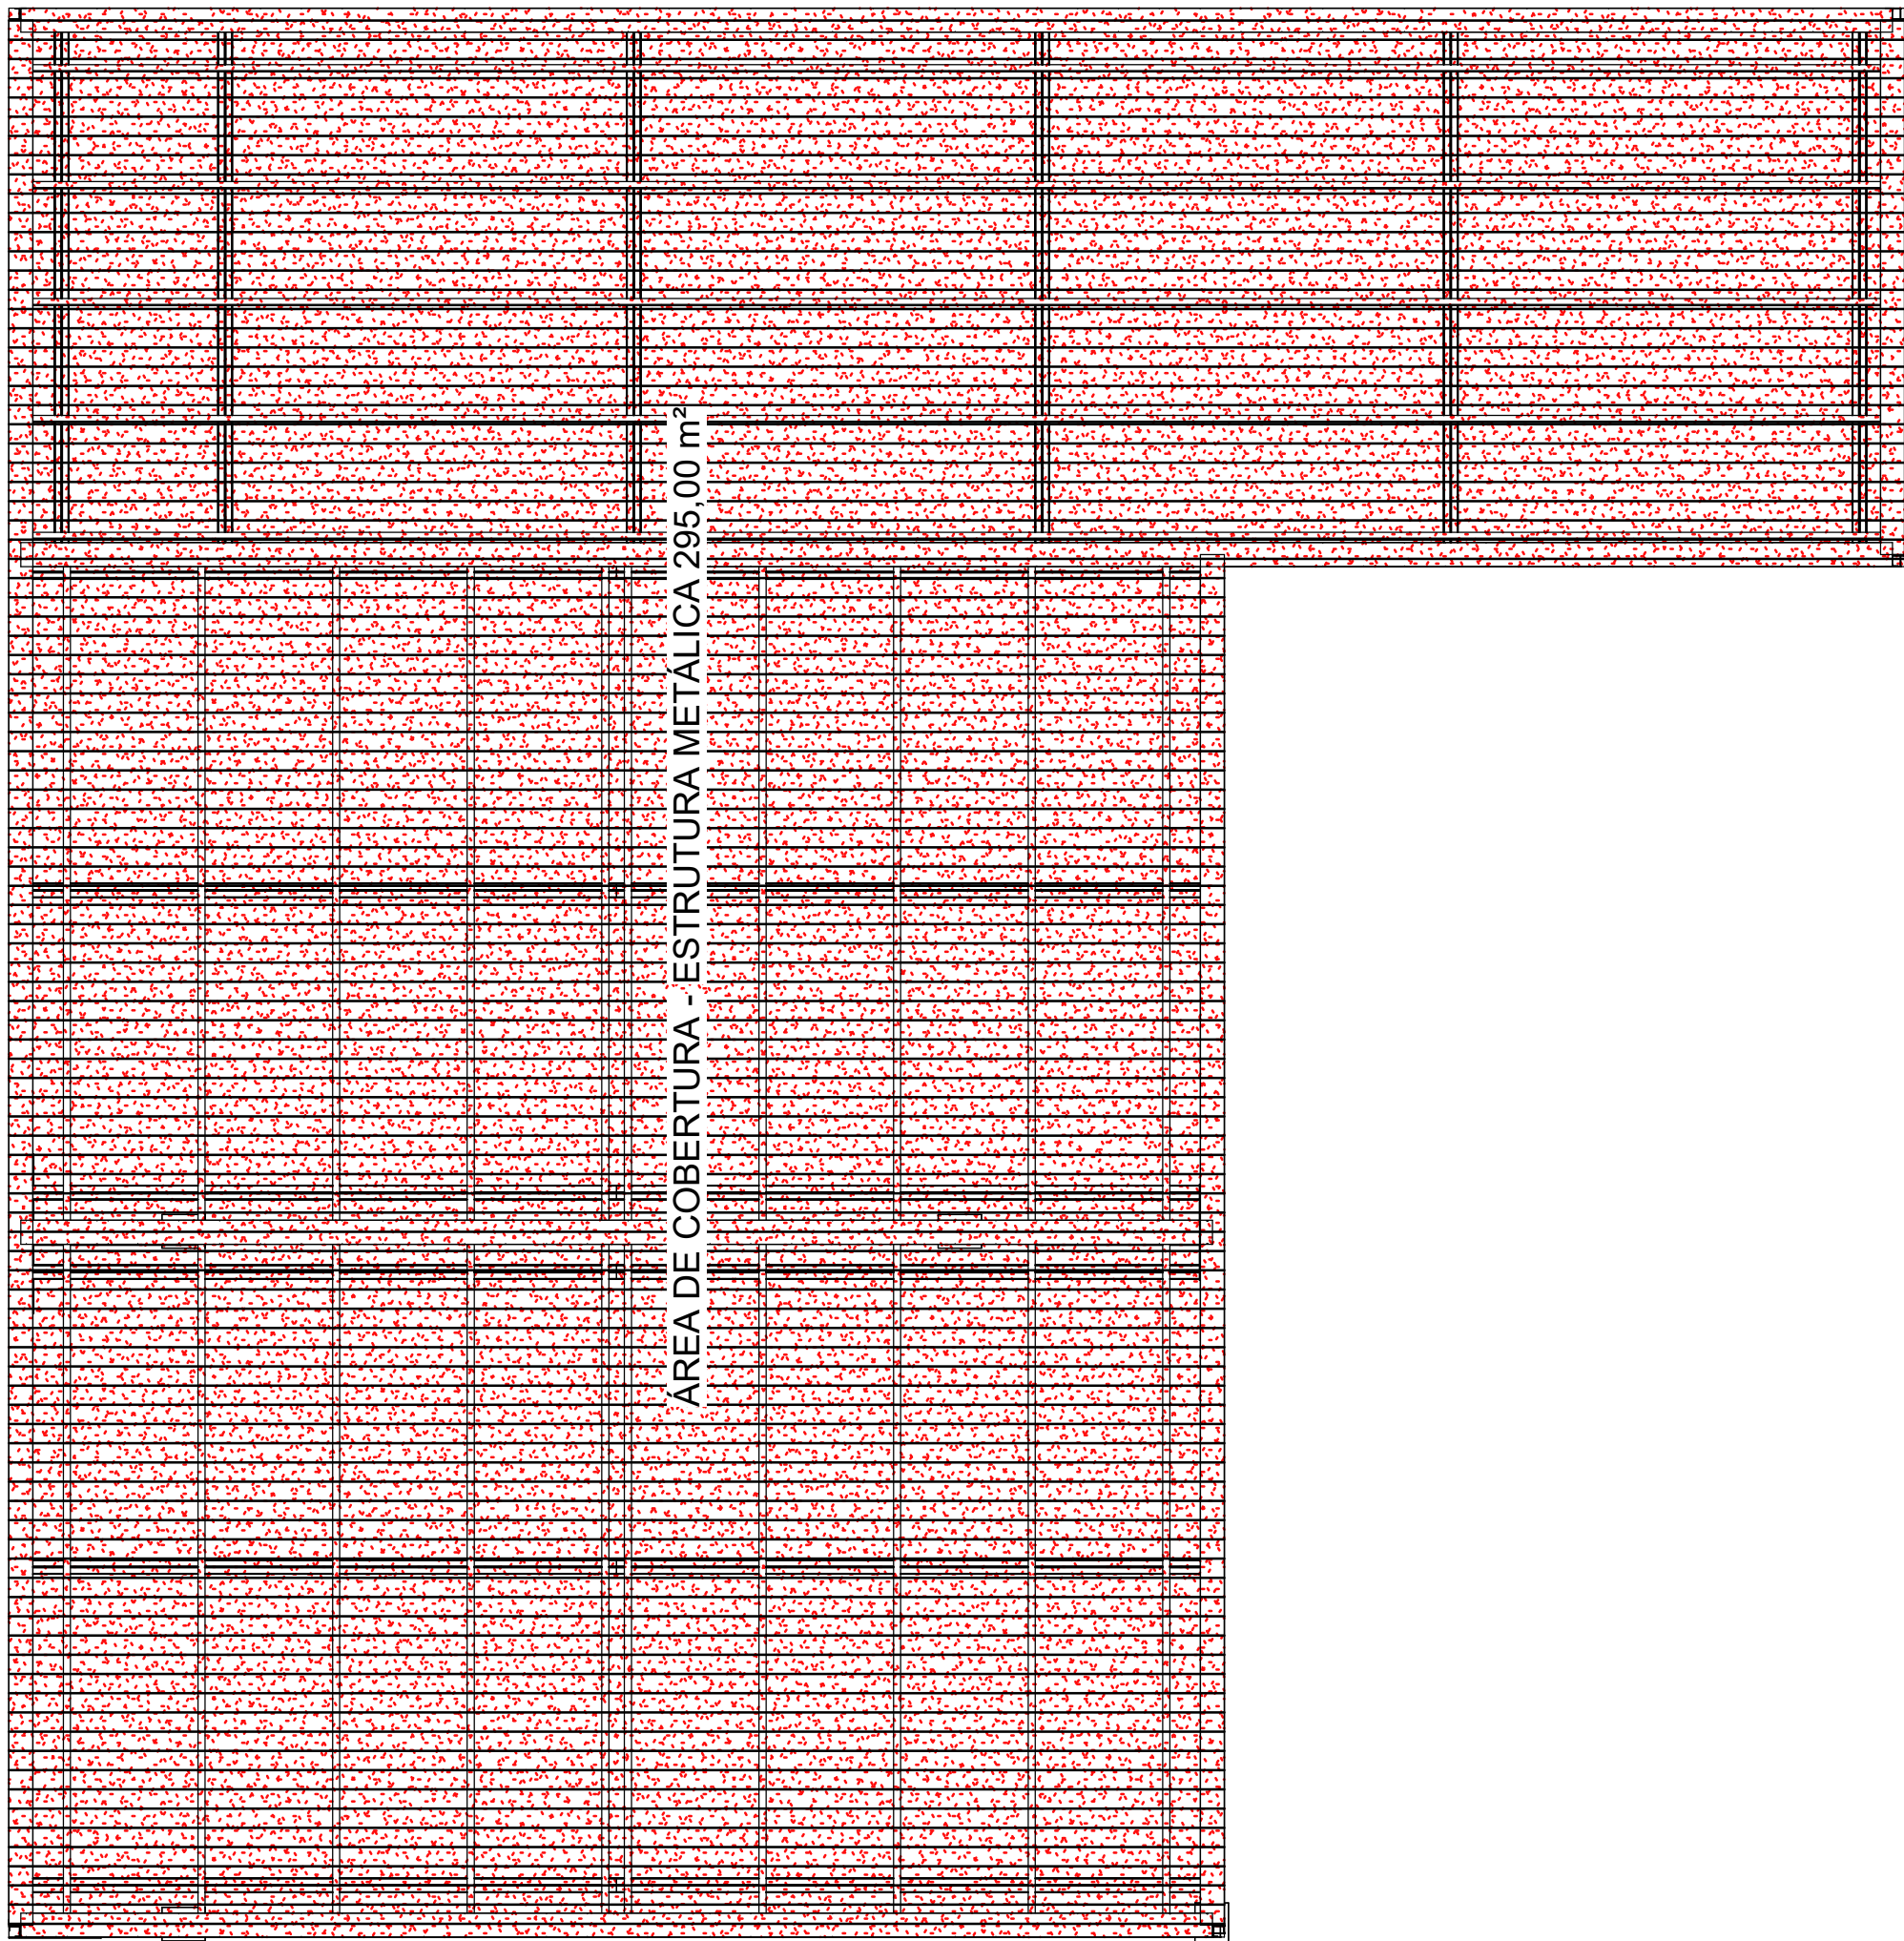


2 PLANTA DE COBERTURA - ÁREA DE CONSTRUÇÃO

1 : 75

8X - LIGAÇÃO METÁLICA / FUNDAÇÃO

Dimensões Placa = 350x450x16 mm (A-36)
Parafusos = Ø15.87 mm, ASTM A-36
Escala 1 : 10

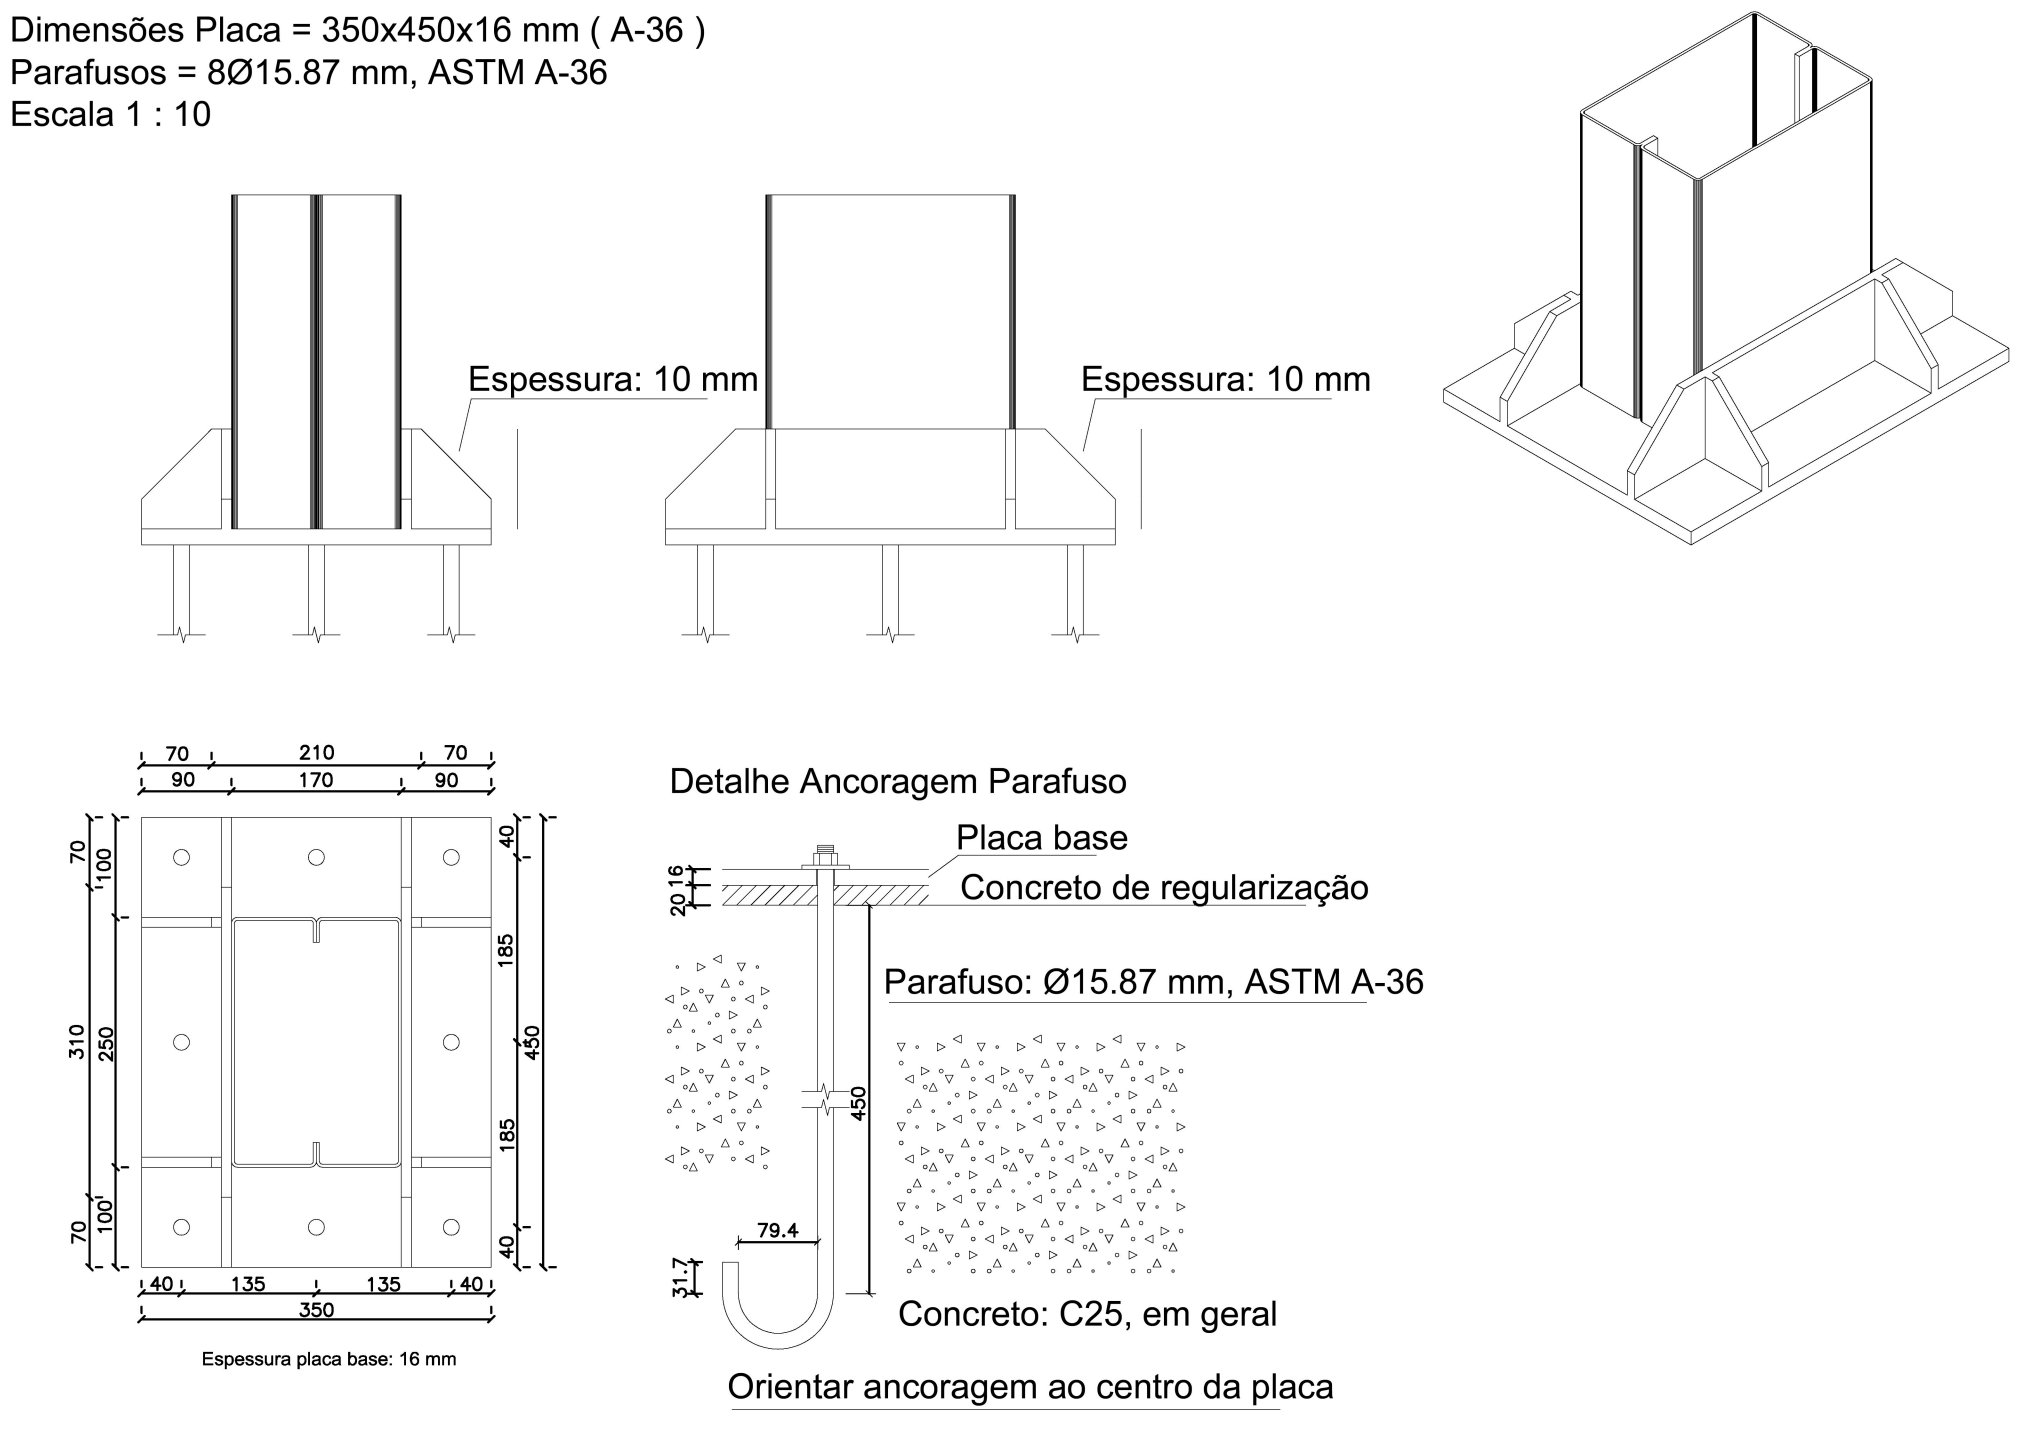

PROJTECH

CONSTRUINDO LEGADOS

PROJTECH CONSULTORIA E PROJETOS LTDA (CNPJ 30.777.970/0001-69)
Rua Deusilva Ayres 24 Off Veredas Office Sala 04 Quadra V, Lote 03, Jardim Flamingo, Araguaína - TO, 77813-390

ARQUITETURA

OBRA: CONSTRUÇÃO GALPÃO MESA BRASIL - SESC ARAGUAÍNA

ENDEREÇO: Av. Brasília, s/n - Quadra 21 - Morada do Sol, Araguaína - TO, 77828-300
Tipe: INSTITUCIONAL

PROPRIETÁRIO: Igor Guimarães Matias - CREA 315014/O-TO

SERVIÇO SOCIAL DO COMÉRCIO - SESC - CNPJ 03.799.012/0001-54

RESPONSÁVEL TÉCNICO EXECUÇÃO:

DISCÇÃO PROJETO: ÁREA DE COBERTURA GALPÃO 295,00 m²

DISCÇÃO DOS PAVIMENTOS:

CONTEÚDO: PLANTA DE COBERTURA - METÁLICA, PLANTA DE ÁREA CONSTRUÍDA, DETALHE DE LIGAÇÃO.

ÁREA DO TERRENO ORIGINAL: 295,00 m²

ÁREA TOTAL DA CONSTRUÇÃO: 295,00 m²

ÍNDICES: TP TO CA

ESCALA: Como indicação

COORDENADOR: DATA: 07/2026

FONTE RECURSOS: DESenhO: LUZ R

Nota: Esta proposta de obra é uma proposta para a obra e não é uma obra de arte. Ela não é uma obra de arte e não é uma obra de arte.