
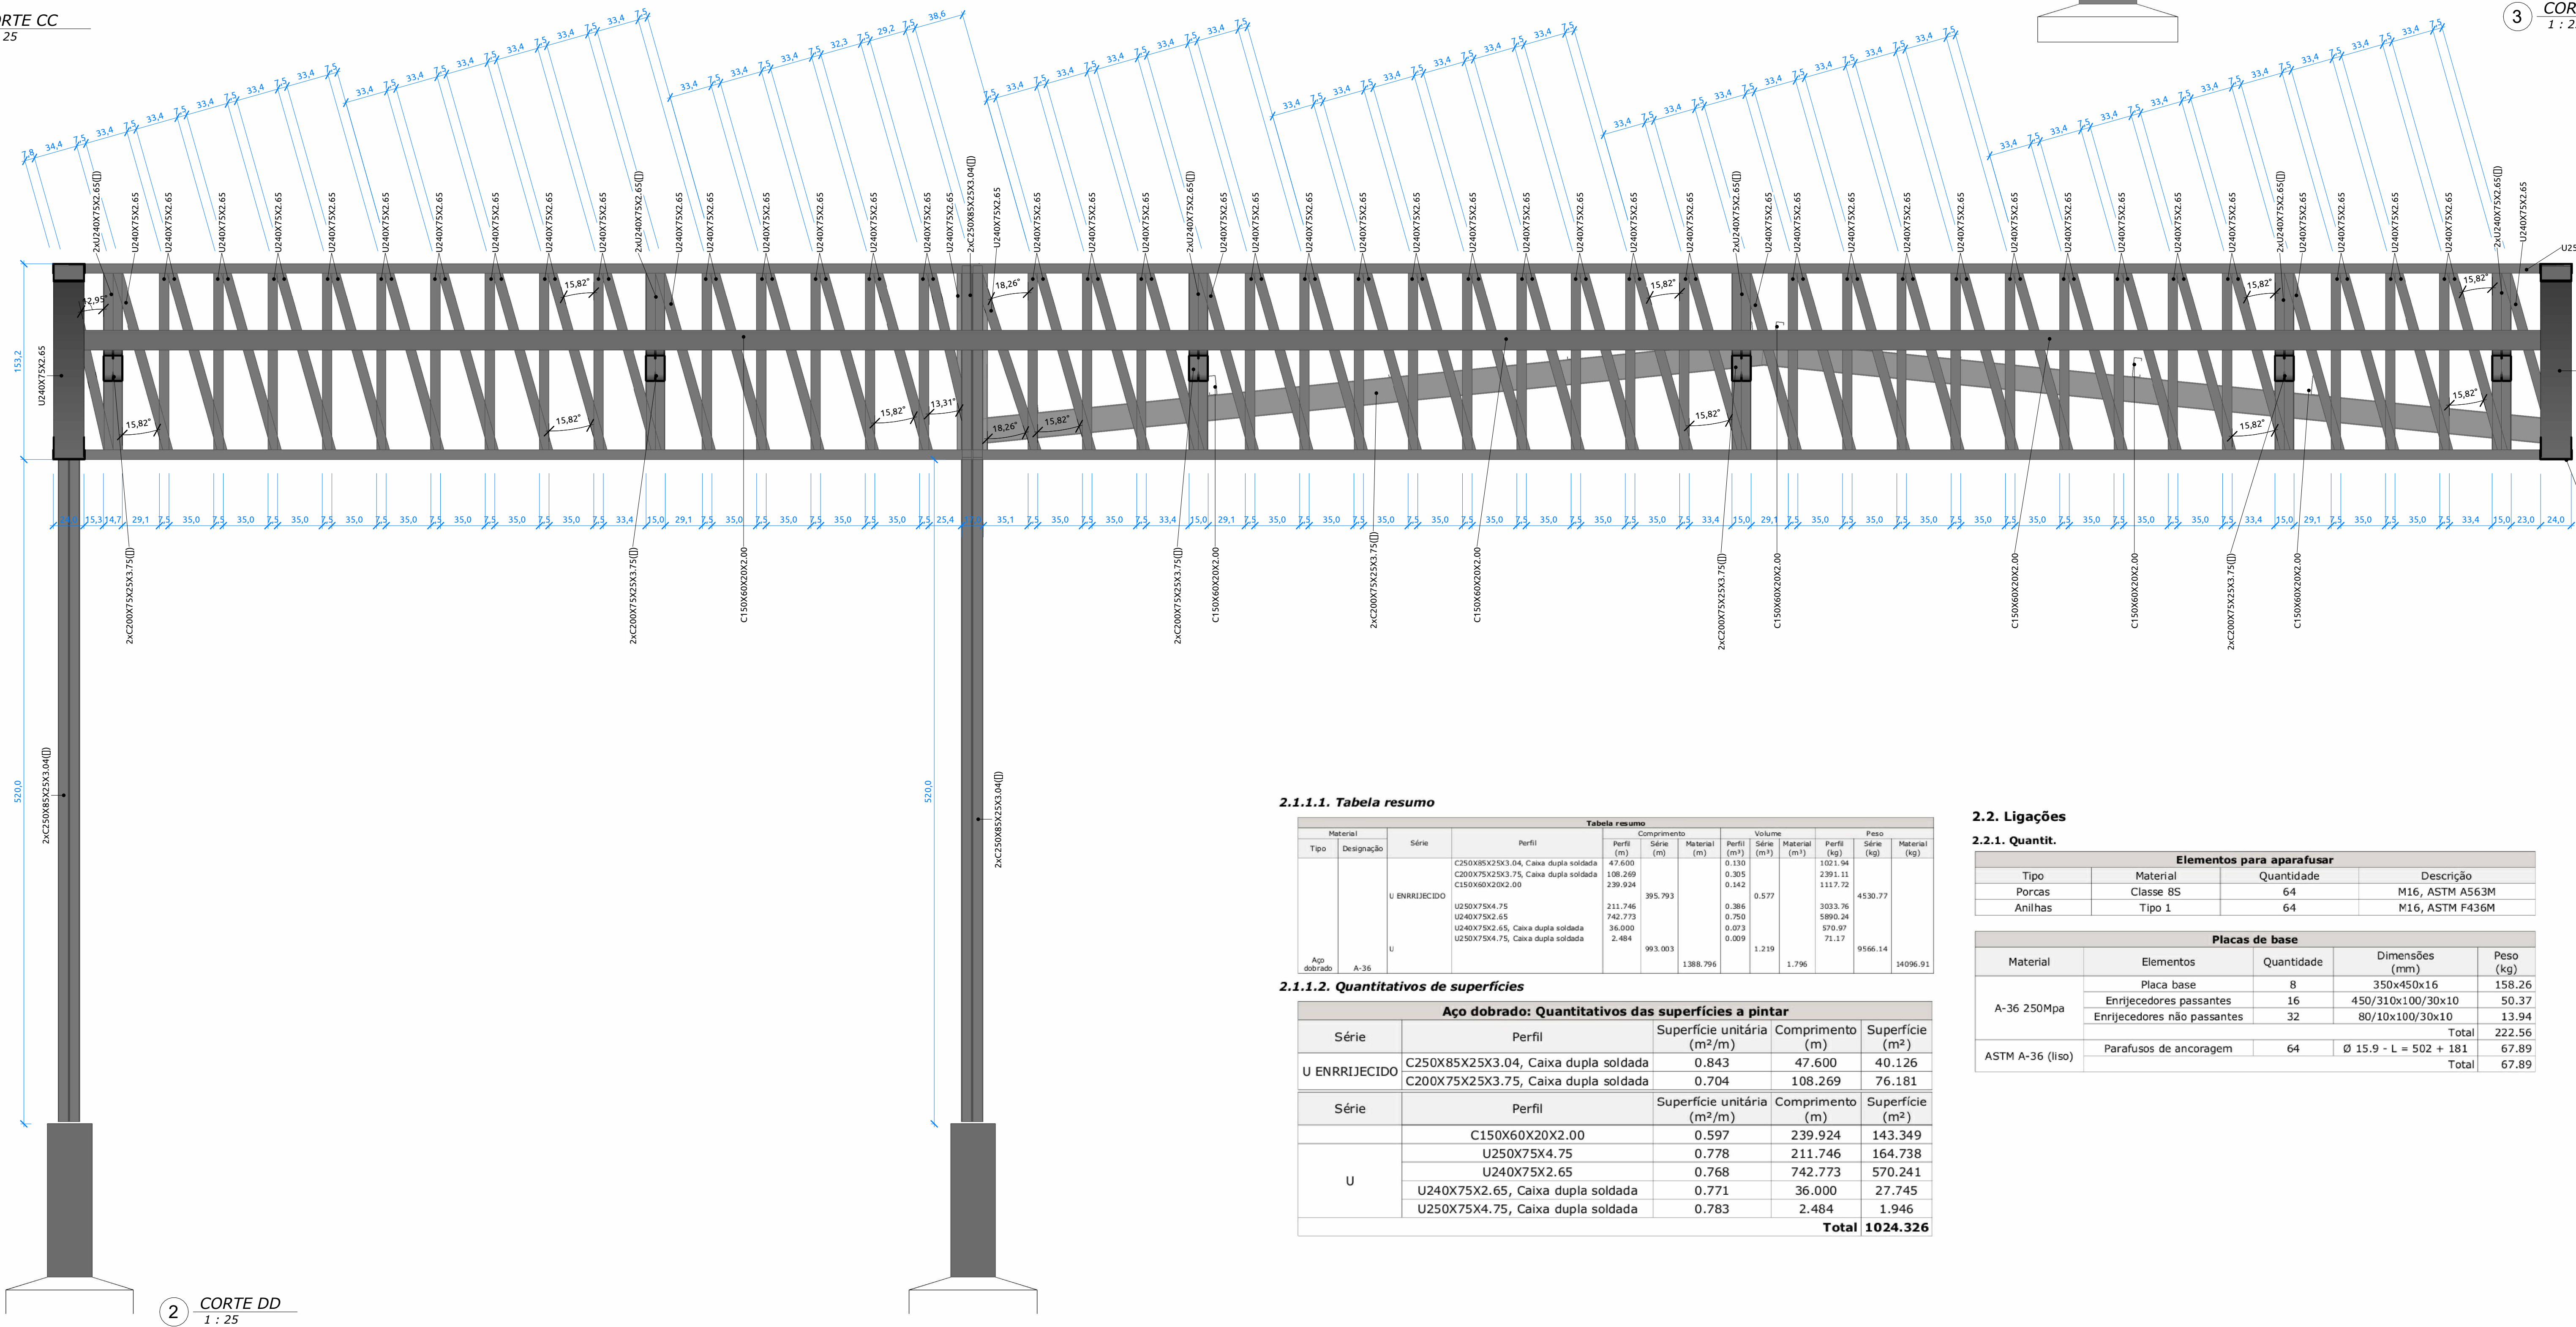
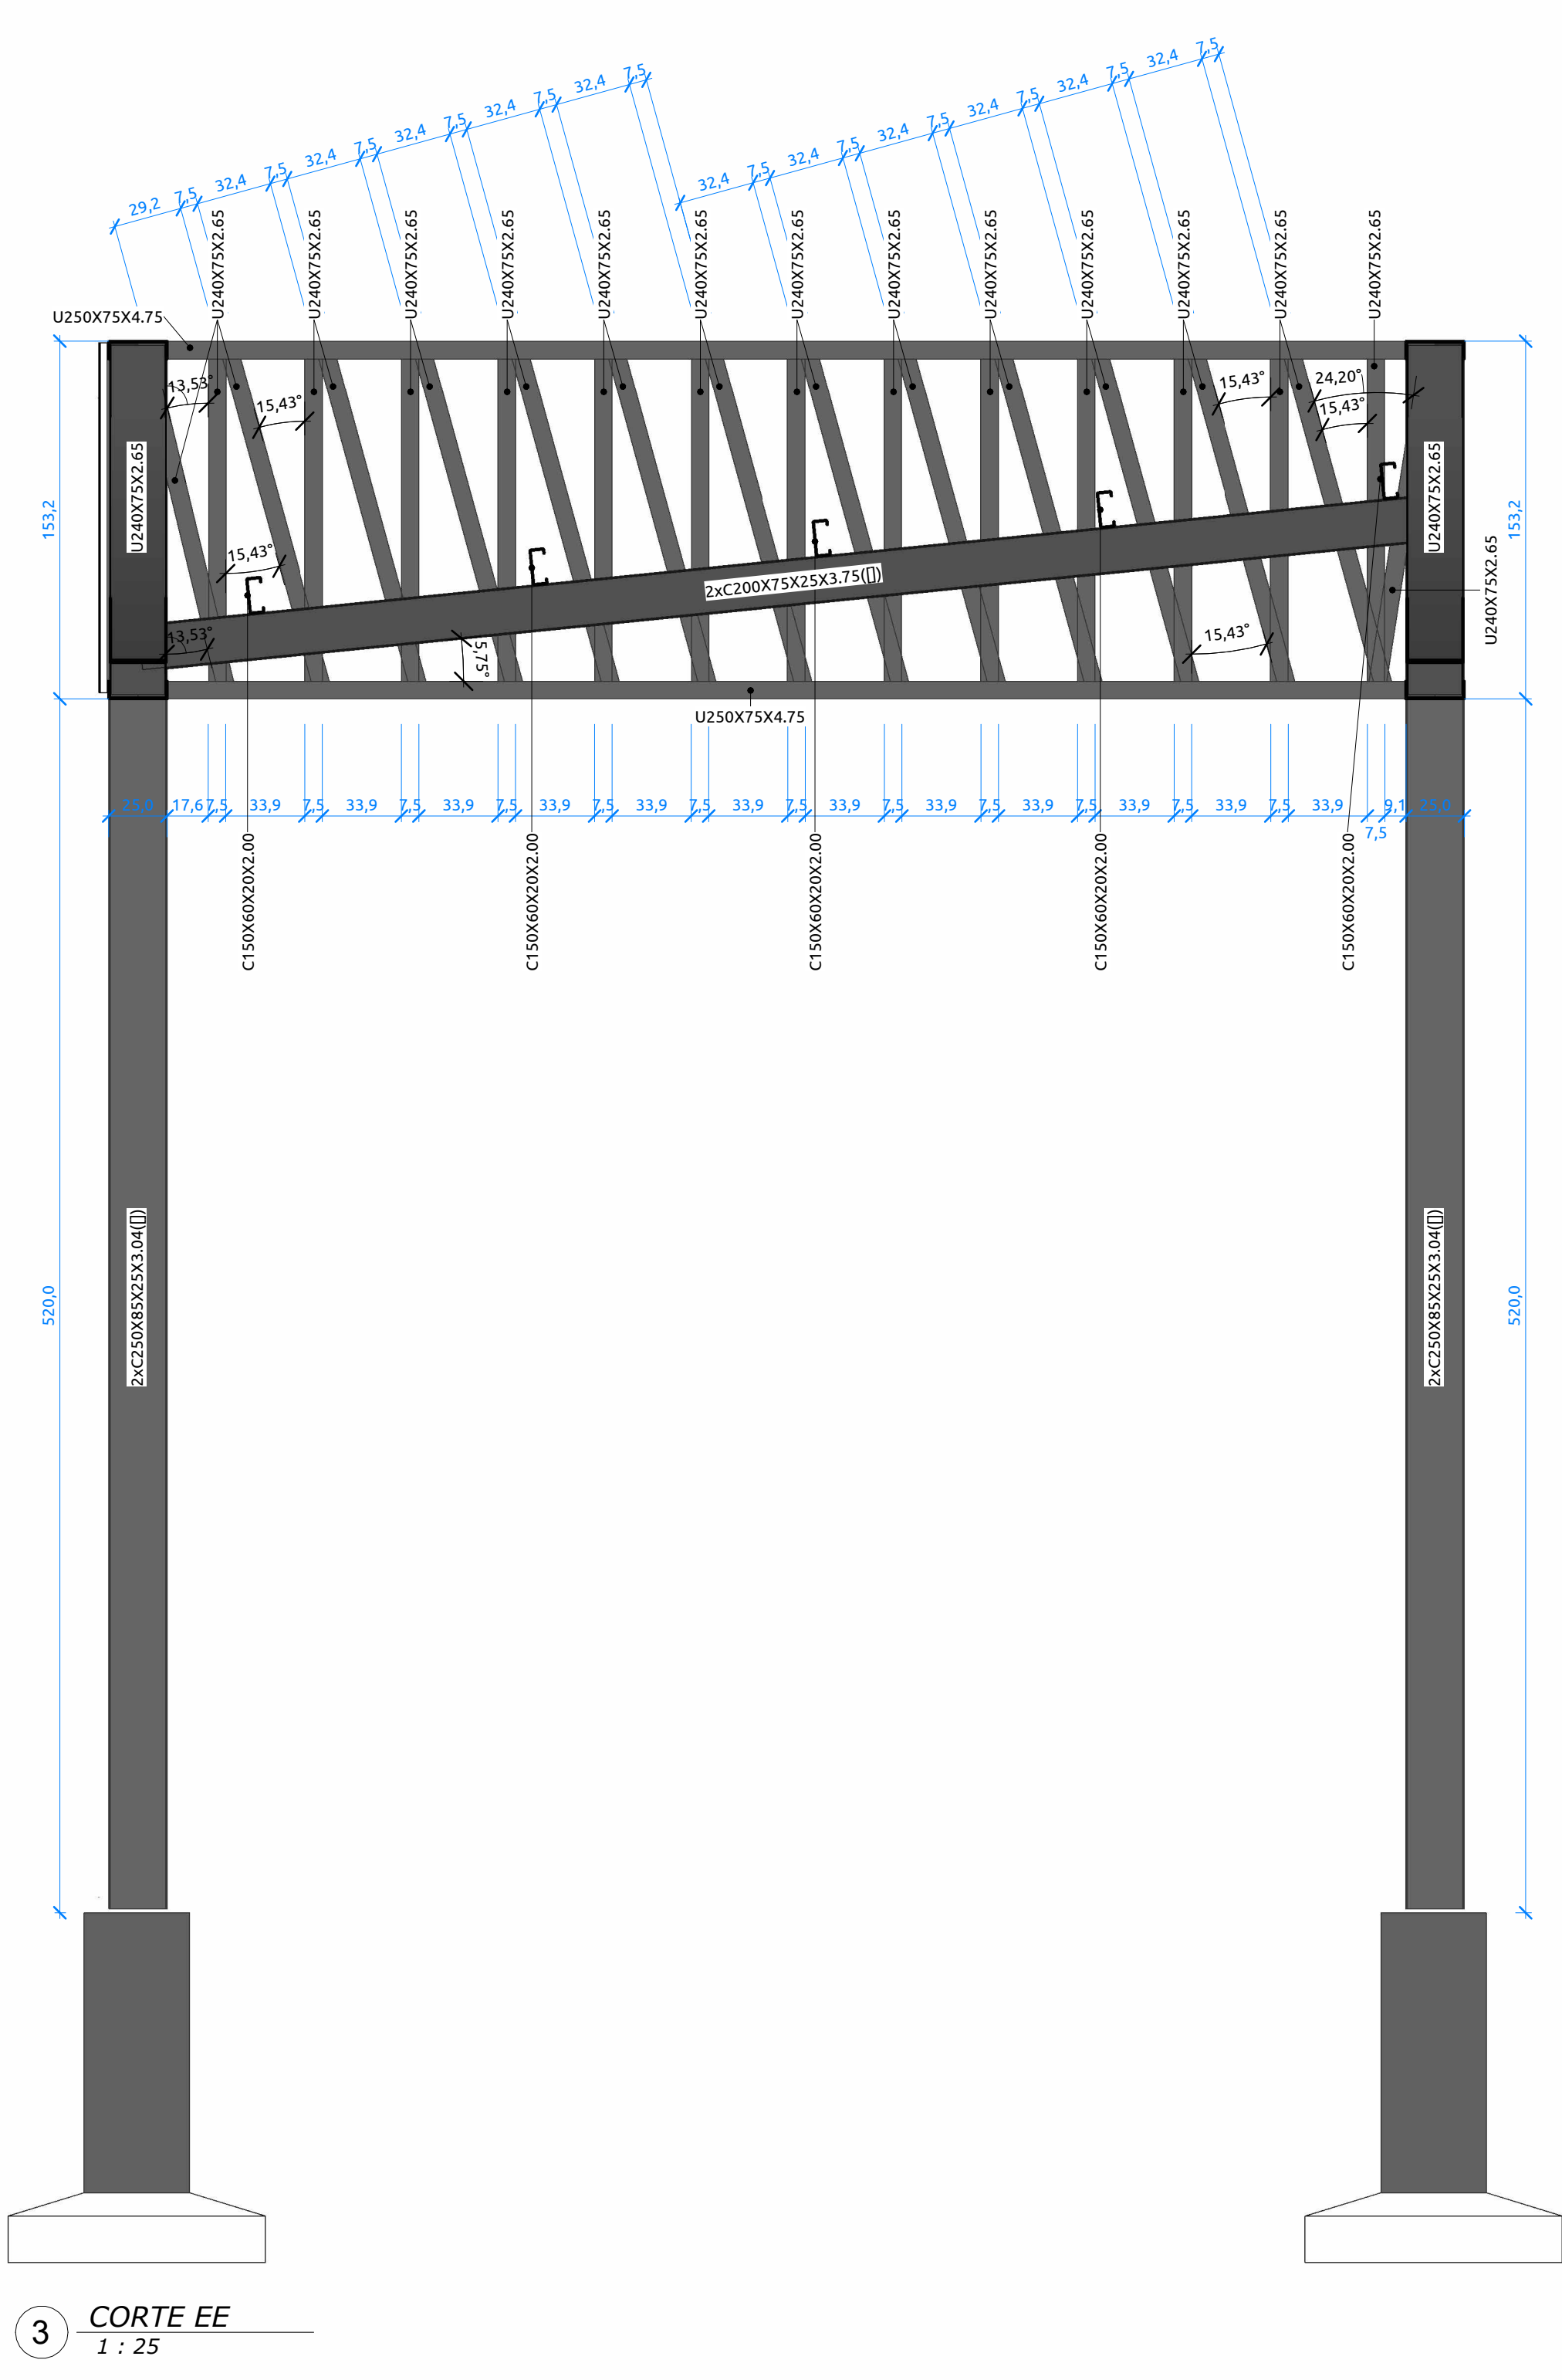


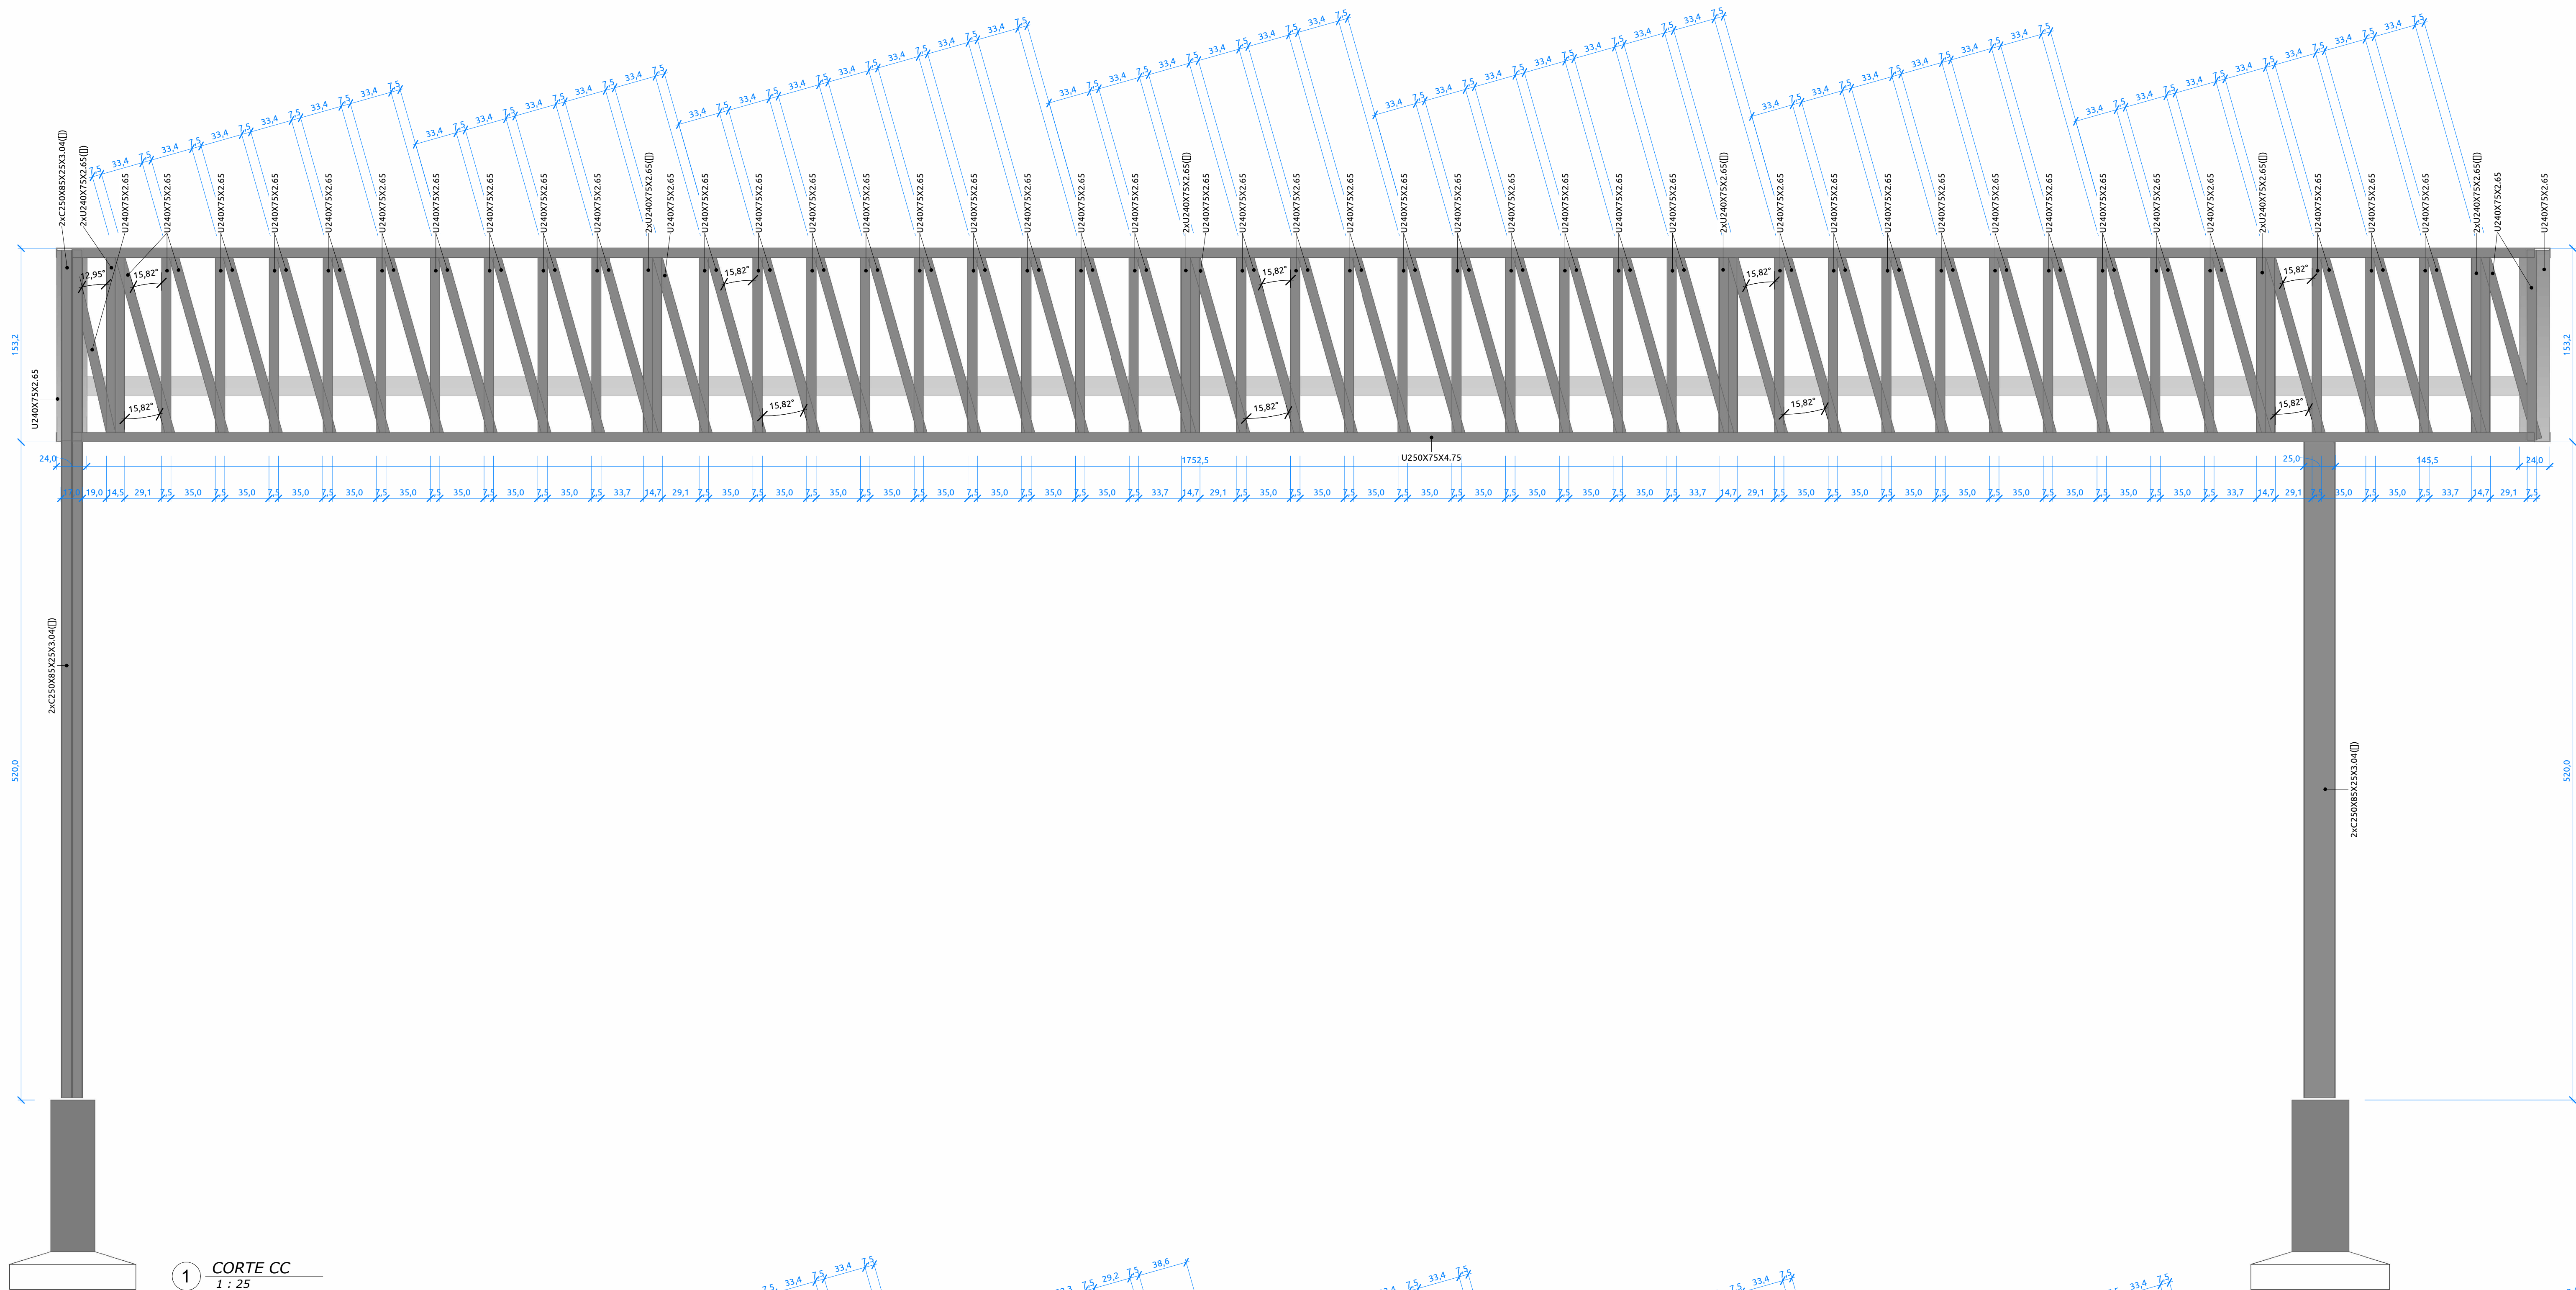

2.1.1.1. Tabela resumo

Tabela resumo									
Material			Série	Comprimento		Volume		Peso	
Type	Designação			Perf. (m)	Reten. (m)	Material (m³)	Perf. (m³)	Reten. (m³)	Material (kg)

2.1.1.2. Quantitativos de superfícies

Aço dobrado: Quantitativos das superfícies a pintar				
Série	Perfil	Superfície unitária (m²/m)	Comprimento (m)	Superfície (m²)
U	C150X60X20X2.00	0.597	239.924	143.349
	U250X75X4.75	0.778	211.746	164.738
	U240X75X2.65	0.768	742.773	570.241
	U240X75X2.65, Caixa dupla soldada	0.771	36.000	27.745
	U250X75X4.75, Caixa dupla soldada	0.783	2.484	1.946
Total				1024.326

2.2. Ligações

2.2.1. Quantit.

Elementos para aparafusar			
Tipo	Material	Quantidade	Descrição
Porcas	Classe BS	64	M16, ASTM A563M
Anilhas	Tipo 1	64	M16, ASTM F436M

Placas de base			
Material	Elementos	Quantidade	Peso (kg)
A-36 250Mpa	Placa base	8	158.26
	Enrijecedores passantes	16	50.37
	Enrijecedores não passantes	32	13.94
	Total		222.56
ASTM A-36 (liso)	Parafusos de ancoragem	64	67.89
	Total		67.89

PROJTECH

CONSTRUINDO LEGADOS

PROJTECH CONSULTORIA E PROJETOS LTDA | CNPJ: 32.771.878/0001-69
Rua Deserlina Agnes SN Edif. Veredas Office Sala 04 Quadra V, Lote 01, Jardim Fláudia, Araguaína - TO, 77813-330

ARQUITETURA

CONSTRUÇÃO GALPÃO MESA BRASIL - SESC ARAGUAIÁ

EMPRESA: Av. Buenos Aires, s/n - Quadra 21 - Morada do Sol, Araguaína - TO, 77828-300

PROPRIETÁRIO: AUTOR DO PROJETO

SERVIÇO SOCIAL DO COMÉRCIO - SESC - CNPJ: 03.799.012/0001-54

RESPONSÁVEL TÉCNICO EXECUÇÃO

DESCRIÇÃO PROJETO: ÁREA DE COBERTURA GALPÃO 250.00 m²

DESCRIÇÃO DOS PAVIMENTOS

CONTEÚDO: CORTE C, CORTE D, CORTE E, Tabela de QTD


ÁREA TOTAL DA CONSTRUÇÃO: 250.00 m²

ÍNDICES: TP TO CA

ESCALA: 1 : 25

COORDENADAS: DATA: 07/2026

DESIGNADO: Autor